





ELEWACJA FRONTOWA

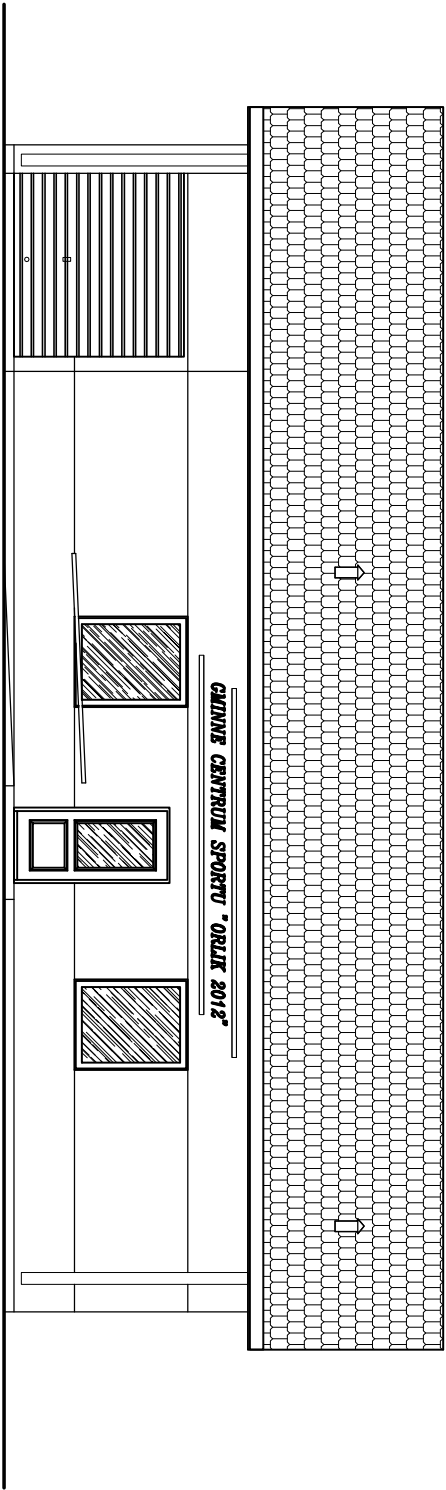

ELEWACJA TYLNA

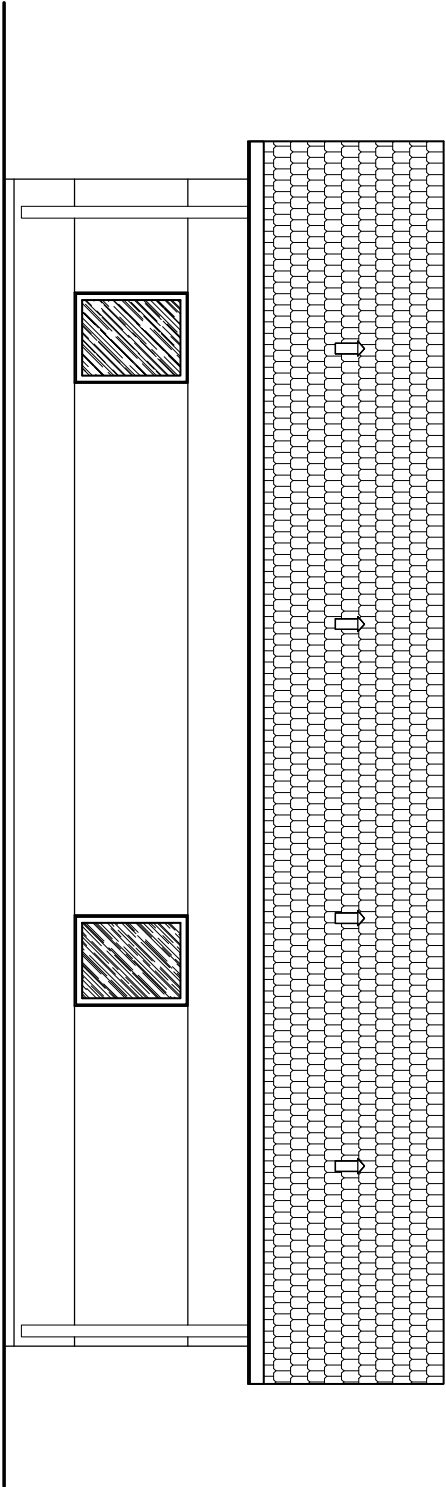

ELEWACJE BOCZNE

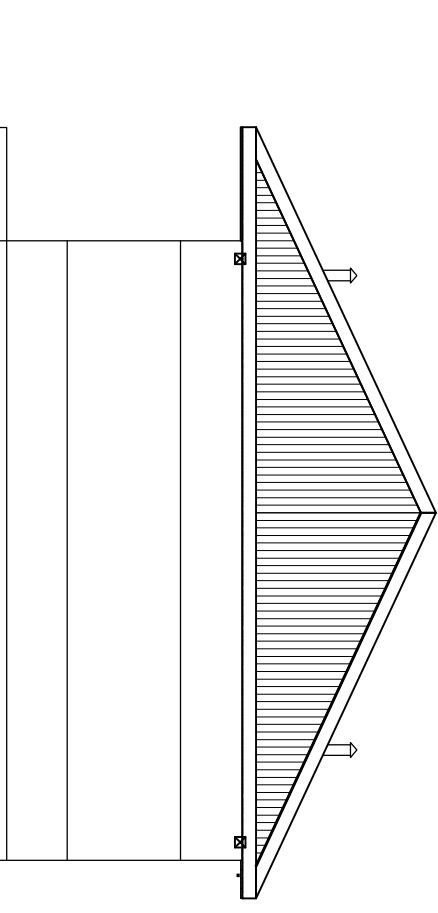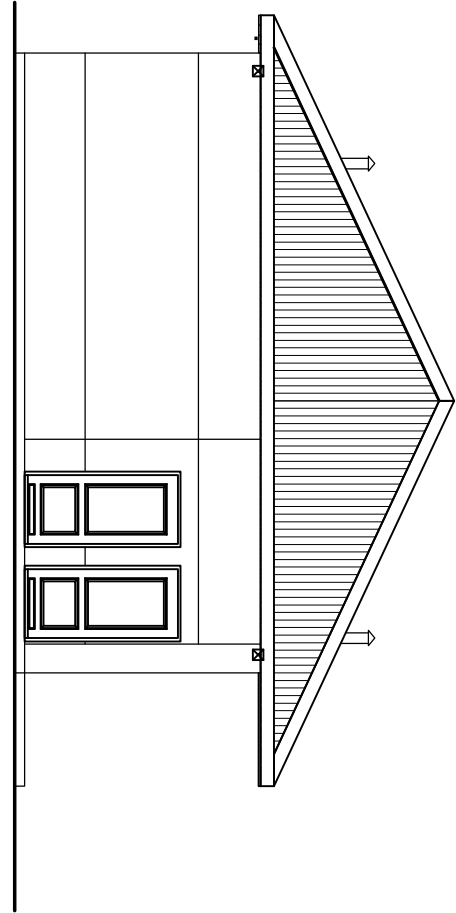

SKALA 1 : 100

KOLORYSTYKA ELEWACJI

- ŚCIANY – TYNK AKRYLOWY KOLORU PIASKOWEGO
- W CZĘŚCI ŚRODKOWEJ – KOLORU JASNOBRĄZOWEGO
- RYNNY I RURY SPUSTOWE KOLORU BRĄZOWEGO RAL 8017
- STOLARKA W KOLORZE BIAŁYM
- COKOŁ W KOLORZE BEŻOWYM
- DACH – BLACHA DACHÓWKOPODOBNA KOLORU BRĄZOWEGO

Projekt budowlany zamienny					
Opiekt: BUDYNEK SZATNI NA POIRZEBY ZESPOŁU BOISK SPORTOWYCH Z BIEŻNIĄ LEKKOATLETYCZNĄ – ORLIK 2012					
Investor : Wójt Gminy Baranów					
Adres : Baranów, ul. Sportowa dz.nr 1071/1, 1076/3, 1077/1, 1078/1					
elewacje					
PROJEKT BUDOWLANY ZESPOŁU BOISK SPORTOWYCH Z BIEŻNIĄ LEKKOATLETYCZNĄ – "ORLIK 2012"					
Projektant	Inż. i rozwiśko	Specjalność	Podpis	BRANŻA:	
Nr upr.	mgr inż. arch. Wojciech Izydorski	architektura		Budowlano	
Sprawdz.		mgr inż. arch. Joanna Gągola	architektura	SKALA:	
Nr upr.		24/03/DOA		1:100	
DATA:		lutý 2009			