


PRZEKRÓJ ŁAW FUNDAMENTOWYCH

SKALA 1:20

poz. 1.1

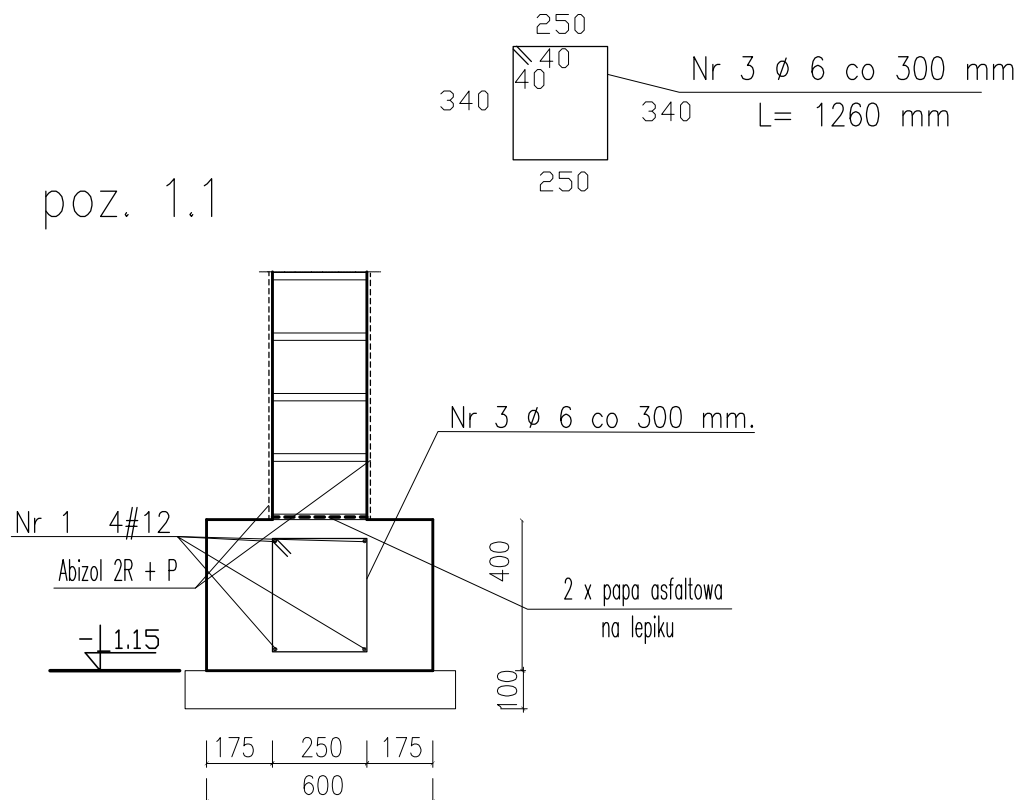

BETON B-20
PODBETON B-10
OTULINA 50mm
STAL RB500W

Projekt budowlany zamienny				
Obiekt:	BUDYNEK SZATNI NA POTRZEBY ZESPOŁU BOISK SPORTOWYCH Z BIEŻNIĄ LEKKOATLETYCZNĄ – ORLIK 2012			
Inwestor :	WÓJT GMINY BARANÓW			
Adres :	Baranów, ul. Sportowa dz.nr 1071/1, 1076/3, 1077/1, 1078/1			
<i>przekrój ław fundamentowych</i>				
PROJEKT BUDOWLANY ZESPOŁU BOISK SPORTOWYCH Z BIEŻNIĄ LEKKOATLETYCZNĄ – "ORLIK 2012"				
	Imię i nazwisko	Specjalność	Podpis	BRANŻA: Budowlana
Projektant	mgr inż. Robert Florczak	konstrukcja		
Nr upr.	93/02/DUW			SKALA: 1:20
Sprawdz.	mgr inż. Janusz Mazurowski	konstrukcja		
Nr upr.	178/02/DUW			
DATA:	luty 2009			