


PRZEKRÓJ A-A

Skala 1:100

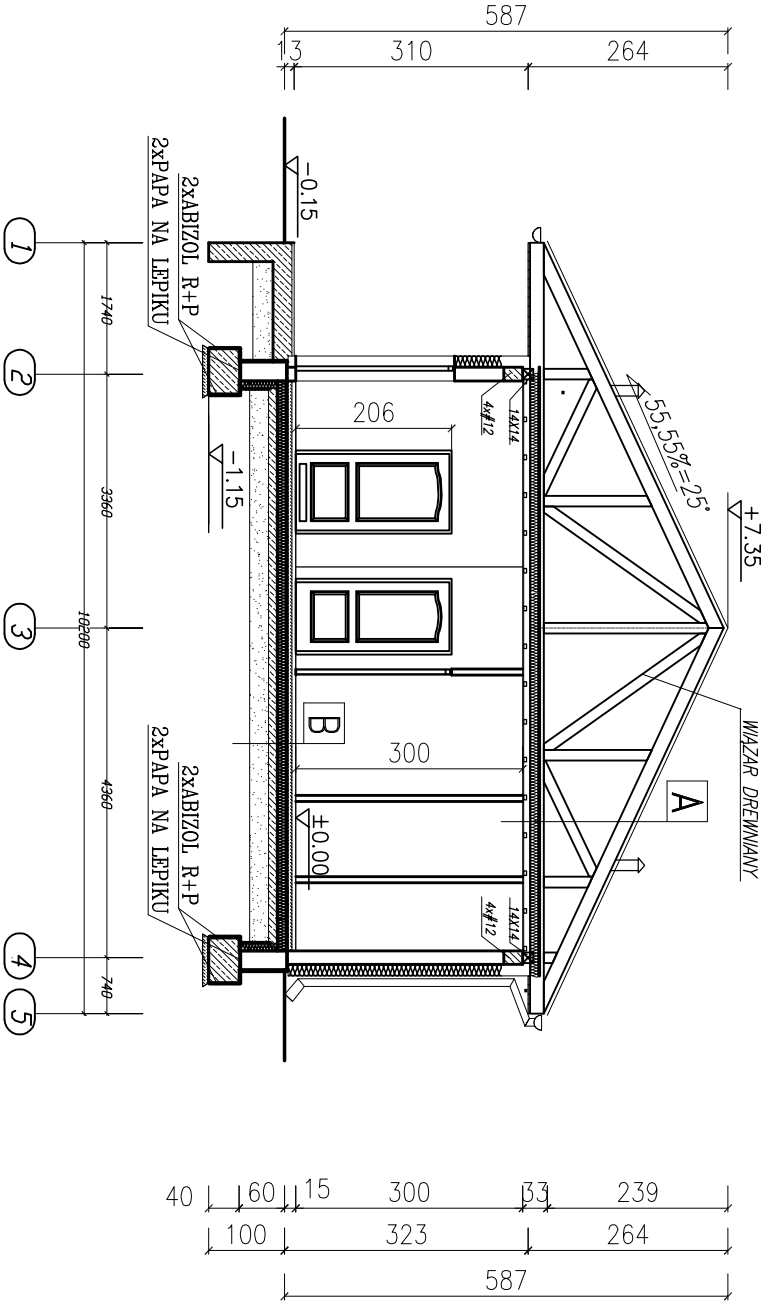

A
Blachta dachówkopodobna
Łaty sosnowe 6x4 cm
Włazizolacja –Folia polietylenowa gr. 0,2 mm.
Wiazar drewniany
Pusłka powłetrzna
Welna ROCKWOOL gr.20 cm
Paroizolacja –Folia polietylenowa gr. 0,2 mm.
Konstrukcja stropu podwieszzonego
Płyty kartonowo-gipsowe grub 1,25 cm

B
Płytki ceramiczne grub. 6 mm
Sałichła cementowa grub. 8 cm zbrojona prętami ø6- 25x25 cm
Słyrodur grub. 10 cm
Izolacja przeciwnłgociowa – folia poliet. gr. 0,2 mm.
Warstwa wyrównawcza z zapr. cementowej grub. 3 cm
Grubożeton grub. 10 cm
Podsyłka płaskowa grub. 20 cm

Projekt budowlany zamienny				
Objekt : BUDYNEK SZALNI NA POTRZEBY ZESPOŁU BOISK SPORTOWYCH				
Inwestor : WÓJT Z BIEŻNIA LKKOATLETYCZNĄ- ORLIK 2012				
Adres : Baranów, ul. Sportowa				
dz.nr 1071/1, 1076/3, 1077/1, 1078/1				
przekrój A-A				
PROJEKT BUDOWLANY ZESPOŁU BOISK SPORTOWYCH				
Z BIEŻNIĄ LEKKOATLETYCZNĄ – "ORLIK 2012"				
Projektant	Imię i nazwisko	Specjalność	Podpis	BRAMA: Budowlano
Nr upr.	107/92/UW	architektura		
Sprawdz.	mgr inż. arch. Joanna Gągała	architektura		Skala: 1:100
Nr upr.	24/03/D0A			
Projektant	mgr inż. Robert Florczak	konstrukcja		
Nr upr.	93/02/DUW			
Sprawdz.	mgr inż. Janusz Mazurowski	konstrukcja		
Nr upr.	178/02/DUW			
DATA:	luty 2009			