


Wyrys ze studium uwarunkowań i kierunków zagospodarowania przestrzennego gminy Baranów

--- granica obszaru objętego projektem zmiany planu miejscowego

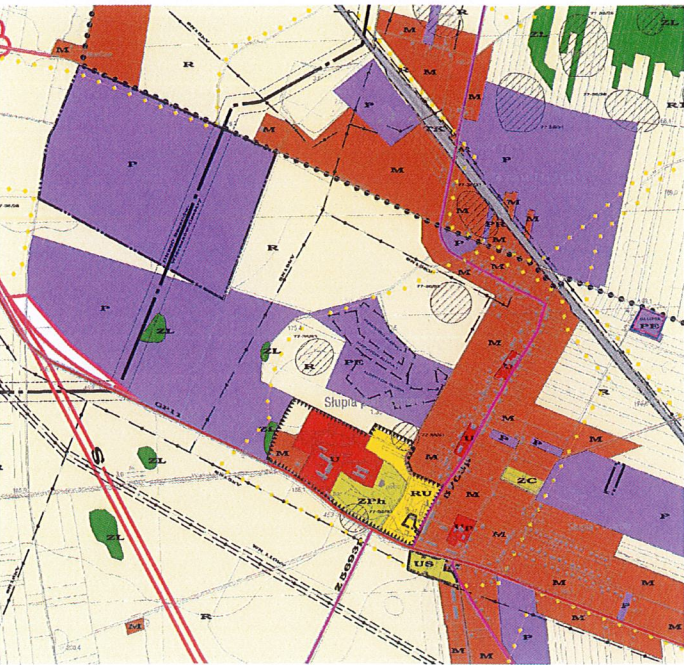

OZNACZENIA

	granice obszaru objętego zmianą planu miejscowego
	linie rozgraniczające tereny o różnym przeznaczeniu lub różnych zasadach zagospodarowania
	linie zabudowy nieprzekraczalna
P/U	tereny zabudowy produkcyjnej, składów i magazynów z dopuszczeniem zabudowy usługowej
KDD	teren drogi publicznej
	sieć gazociągowa ze strefą kontrolowaną

Zmiana miejscowego planu zagospodarowania przestrzennego miejscowości Słupia pod Kępem

ZAŁĄCZNIK NR 1 do Uchwały Nr.....
Rady Gminy Baranów z dnia..... 2021 r.

RYSUNEK PLANU SKALA 1:1000
0 10 20 30 40 50M

