


Wyrys ze studium uwarunkowań i kierunków zagospodarowania przestrzennego gminy Baranów

— granica obszaru objętego projektem zmiany planu miejscowego

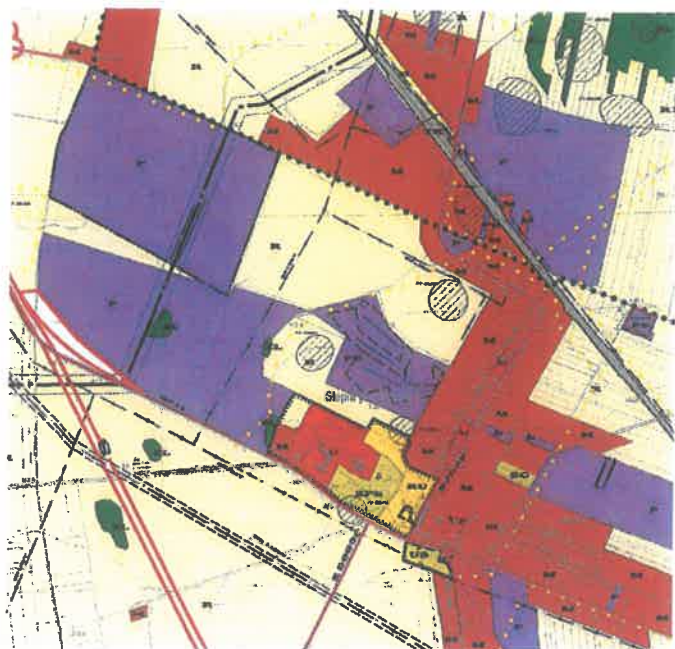

Załącznik Nr 1 do uchwały Nr XXVII/229/2021  
Rady Gminy Baranów  
z dnia 14 września 2021 r.

# OZNACZENIA

|            |                                                                                           |
|------------|-------------------------------------------------------------------------------------------|
|            | granice obszaru objętego zmianą planu miejscowego                                         |
|            | linie rozgraniczające tereny o różnym przeznaczeniu lub różnych zasadach zagospodarowania |
|            | linie zabudowy nieprzekraczalna                                                           |
| <b>P/U</b> | tereny zabudowy produkcyjnej, składów i magazynów z dopuszczeniem zabudowy usługowej      |
| <b>KDD</b> | teren drogi publicznej                                                                    |
|            | sieć gazociągowa ze strefą kontrolowaną                                                   |


Zmiana miejscowego planu zagospodarowania przestrzennego miejscowości Słupia pod Kępem

Załącznik NR 1 do Uchwały Nr.....  
Rady Gminy Baranów z dnia..... 2021 r.



RYSUNEK PLANU SKALA 1:1000

Id: F8A1AC69-D52D-464C-8E7C-6311D97BF0F3. Podpisany

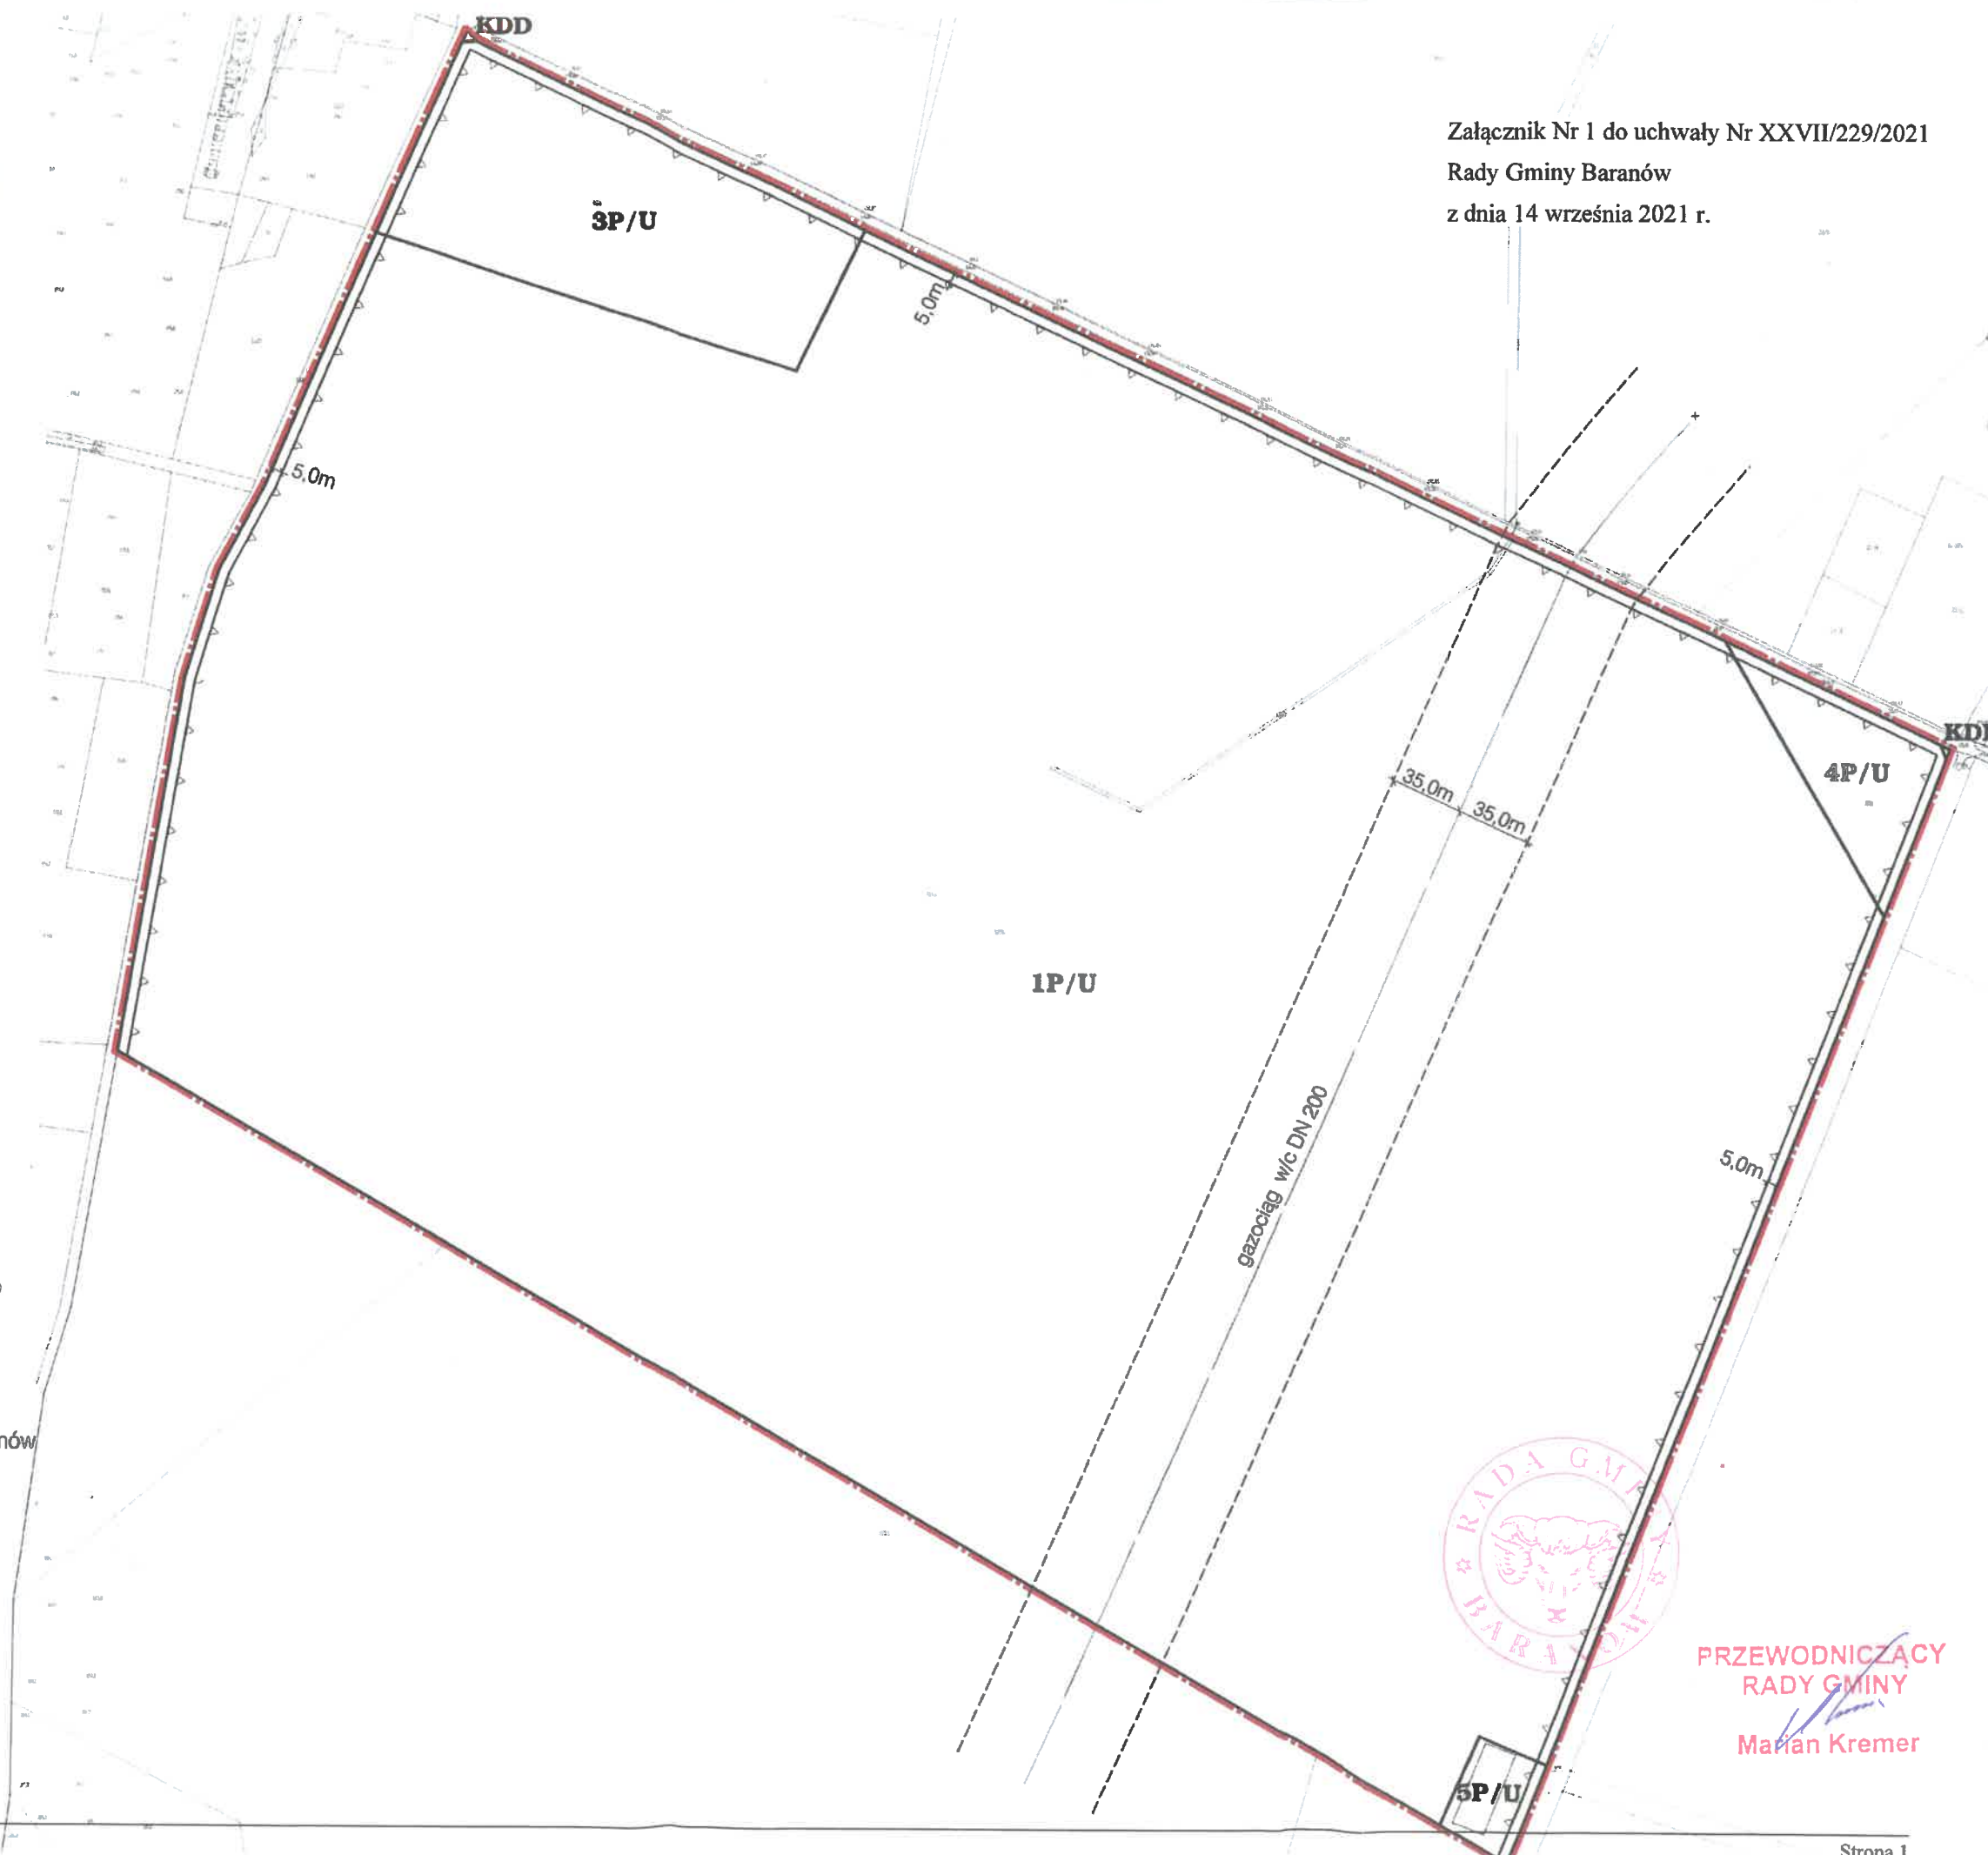

PRZEWODNICZĄCY  
RADY GMINY  
Marian Kremer