



Wyrus ze studium uwarunkowań i kierunków zagospodarowania przestrzennego gminy Baranów

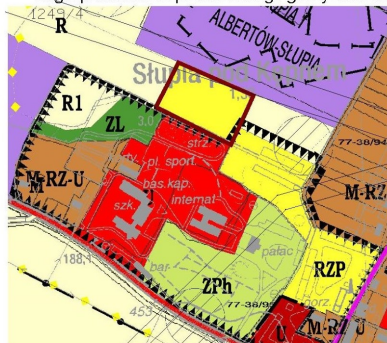

LEGENDA STUDIUM

	granica obszaru objętego zmianą planu miejscowego
	US tereny sportu i rekreacji
	TR tereny rekreacyjne
	RZP tereny produkcji w gospodarstwach rolnych, hodowlanych, ogrodniczych
	R tereny rolnicze

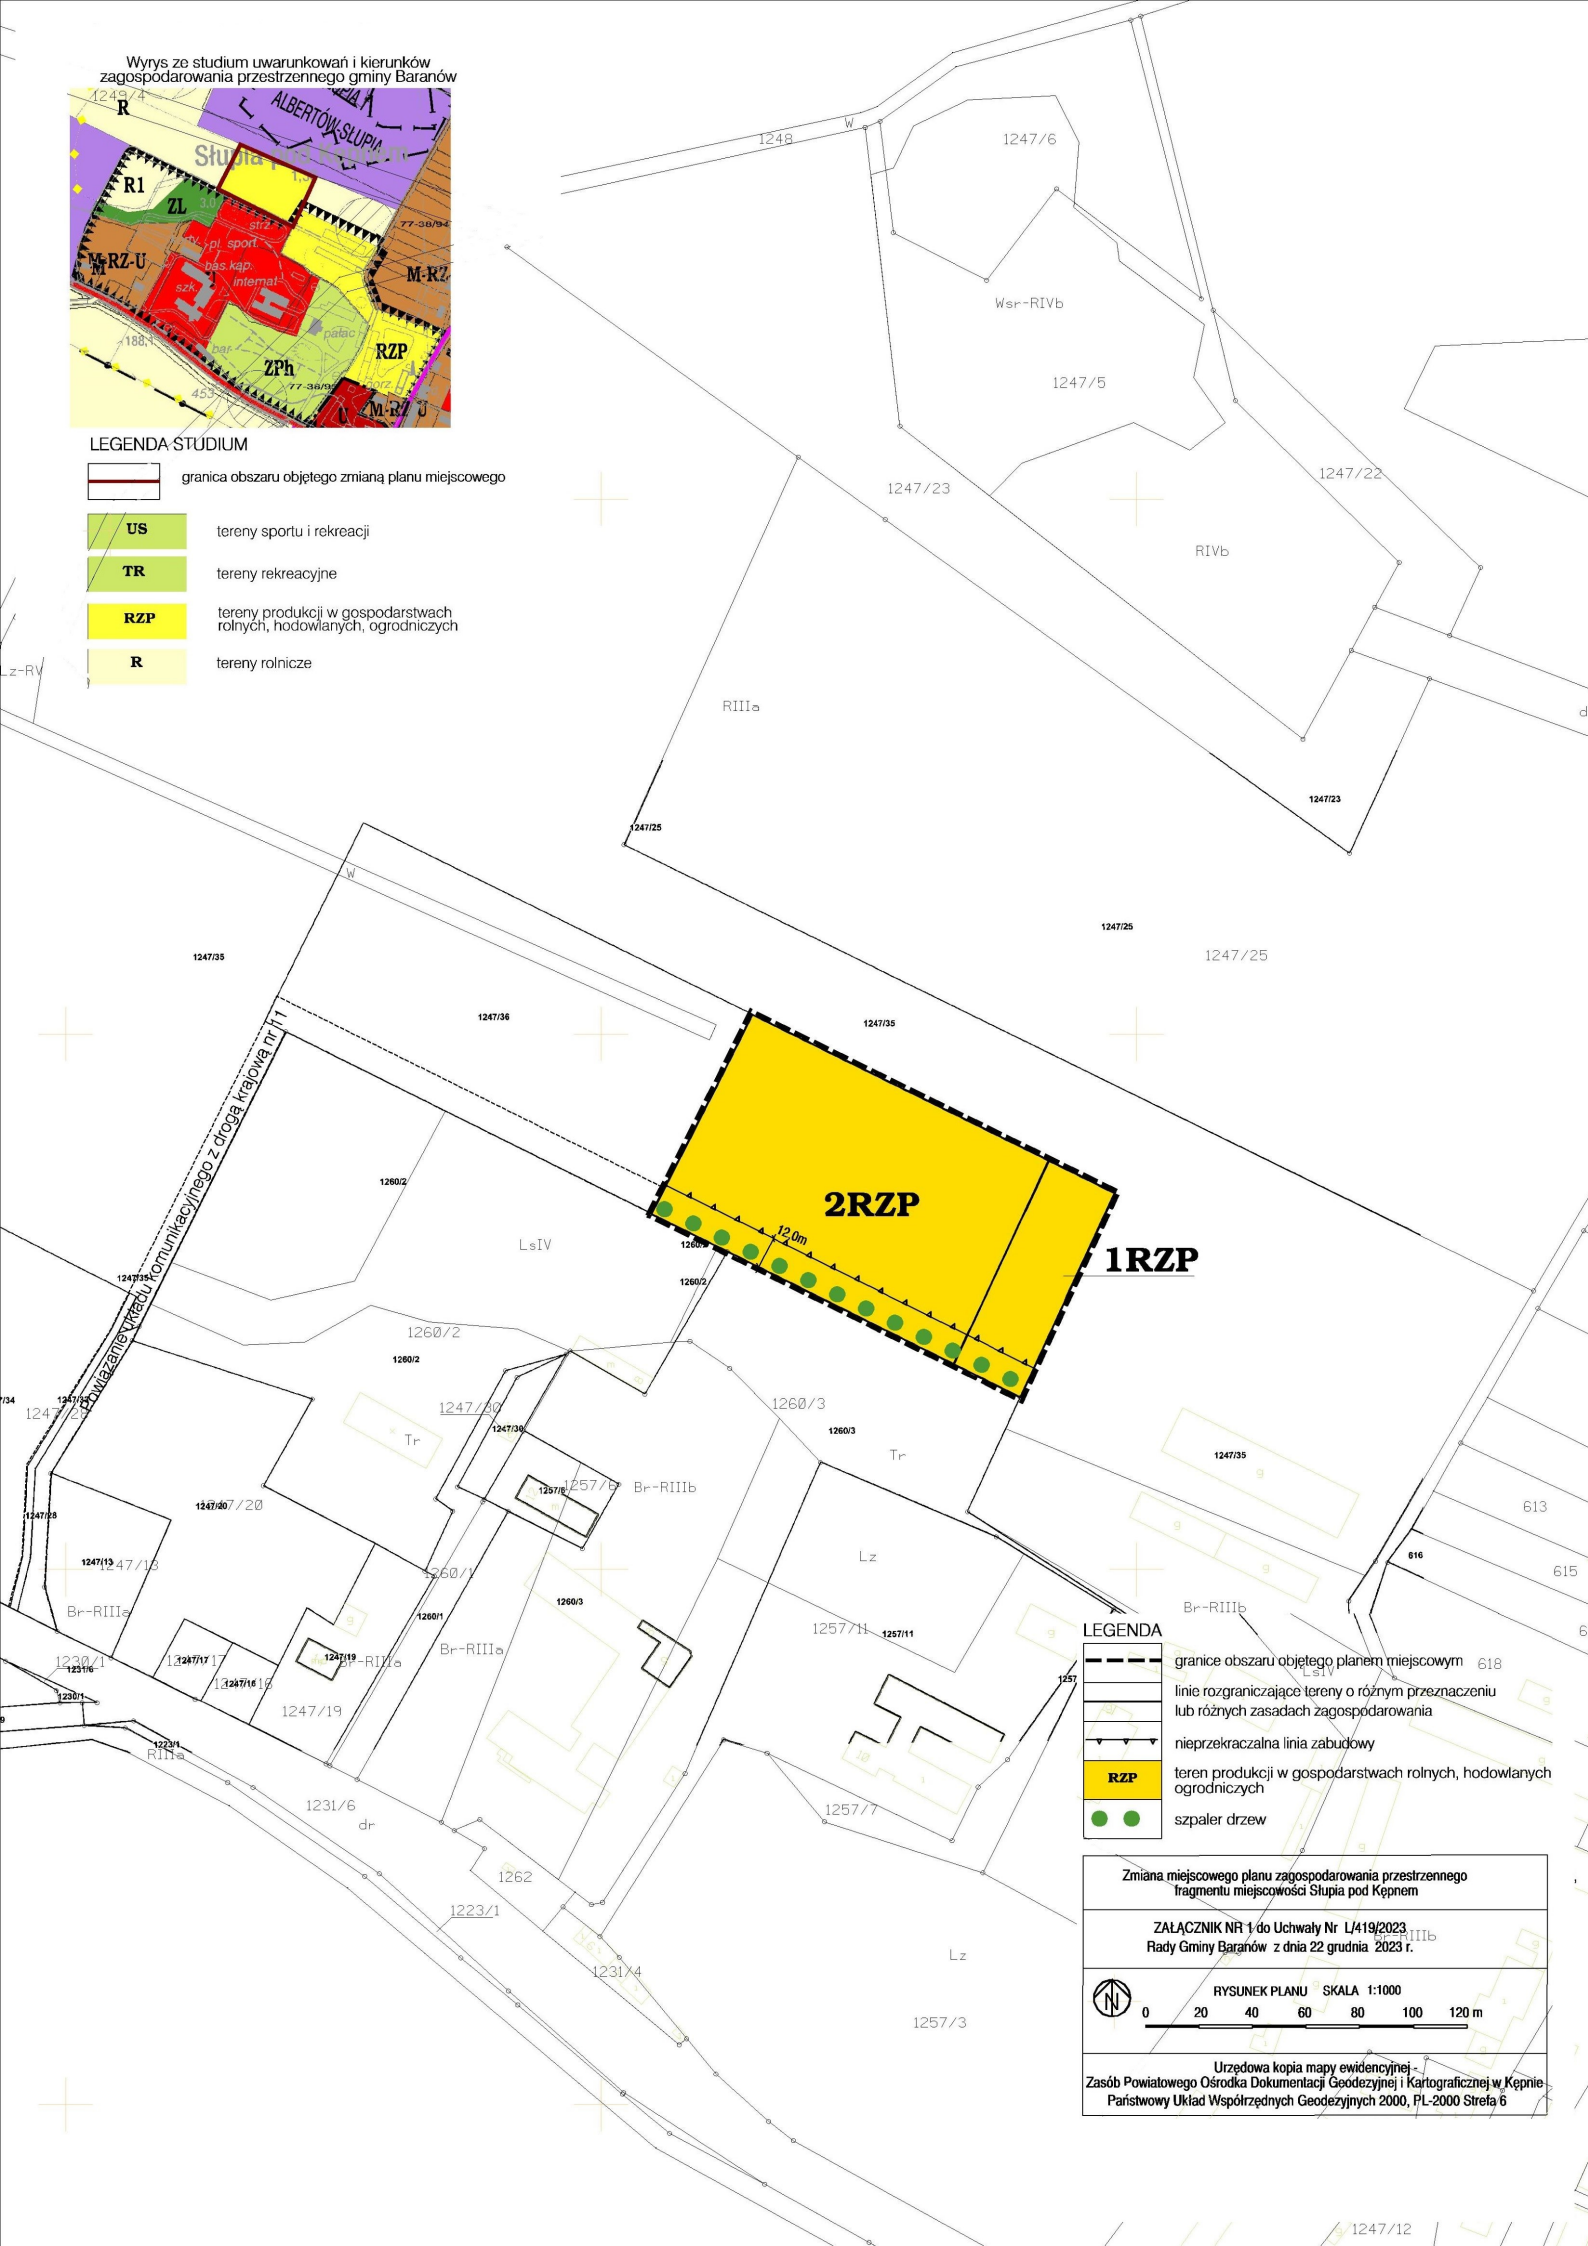

LEGENDA

	granice obszaru objętego planem miejscowym
	linie rozgraniczające tereny o różnym przeznaczeniu lub różnych zasadach zagospodarowania
	nieprzekraczalna linia zabudowy
	RZP teren produkcji w gospodarstwach rolnych, hodowlanych, ogrodniczych
	szpaler drzew

Zmiana miejscowego planu zagospodarowania przestrzennego fragmentu miejscowości Słupia pod Kępem

Załącznik NR 1 do Uchwały Nr L/419/2023 Rady Gminy Baranów z dnia 22 grudnia 2023 r.



RYSUNEK PLANU SKALA 1:1000
0 20 40 60 80 100 120 m

Urzędowa kopia mapy ewidencyjnej -
Zasób Powiatowego Ośrodka Dokumentacji Geodezyjnej i Kartograficznej w Kępnie
Państwowy Układ Współrzędnych Geodezyjnych 2000, PL-2000 Strefa 6