



1

Przekrój normalny na drodze gminnej odcinek
od 0+000,00 do km 1+796,84

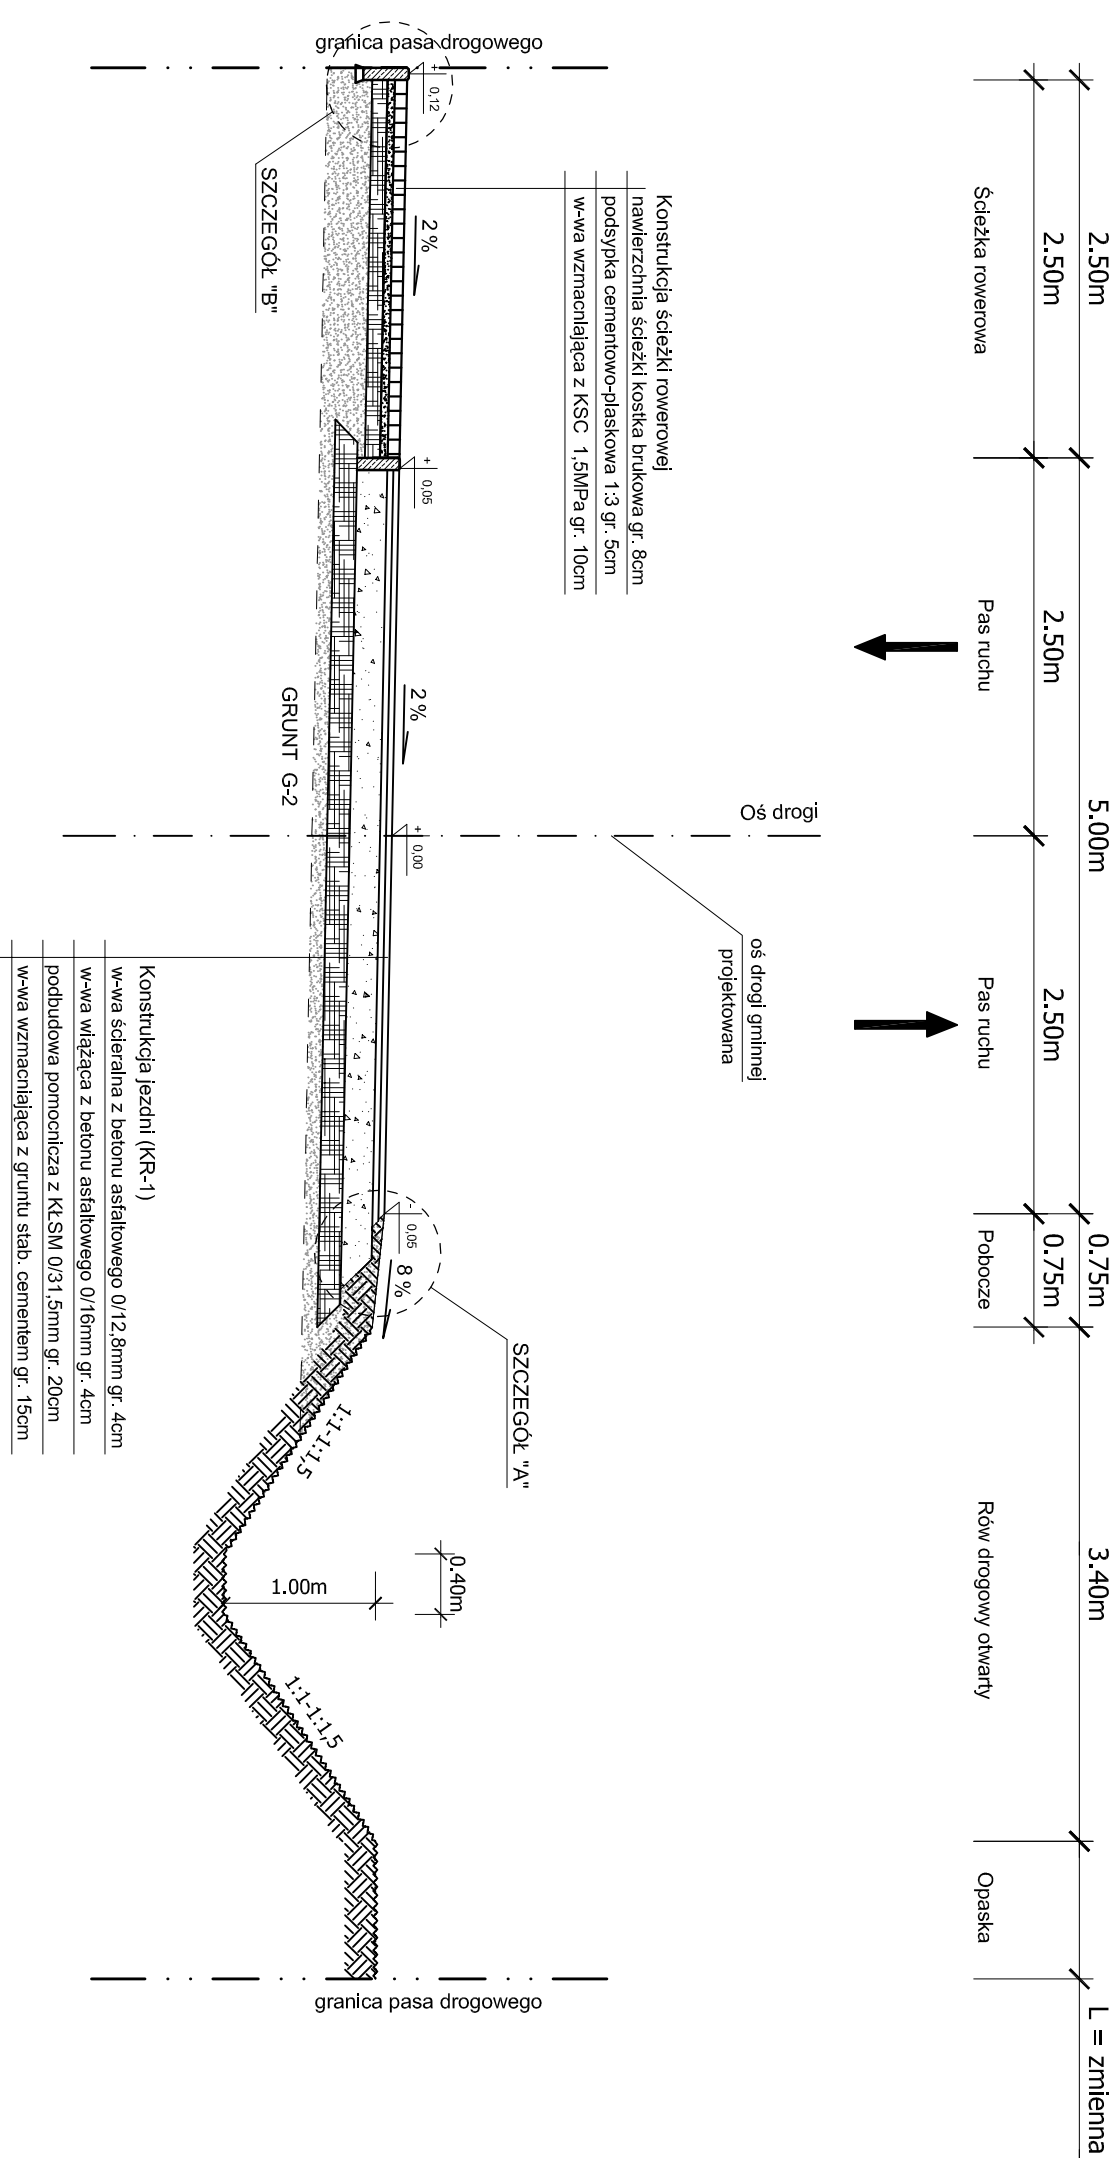


2

Przekrój normalny na drodze gminnej odcinek
od 1+915,66 do km 2+699,24

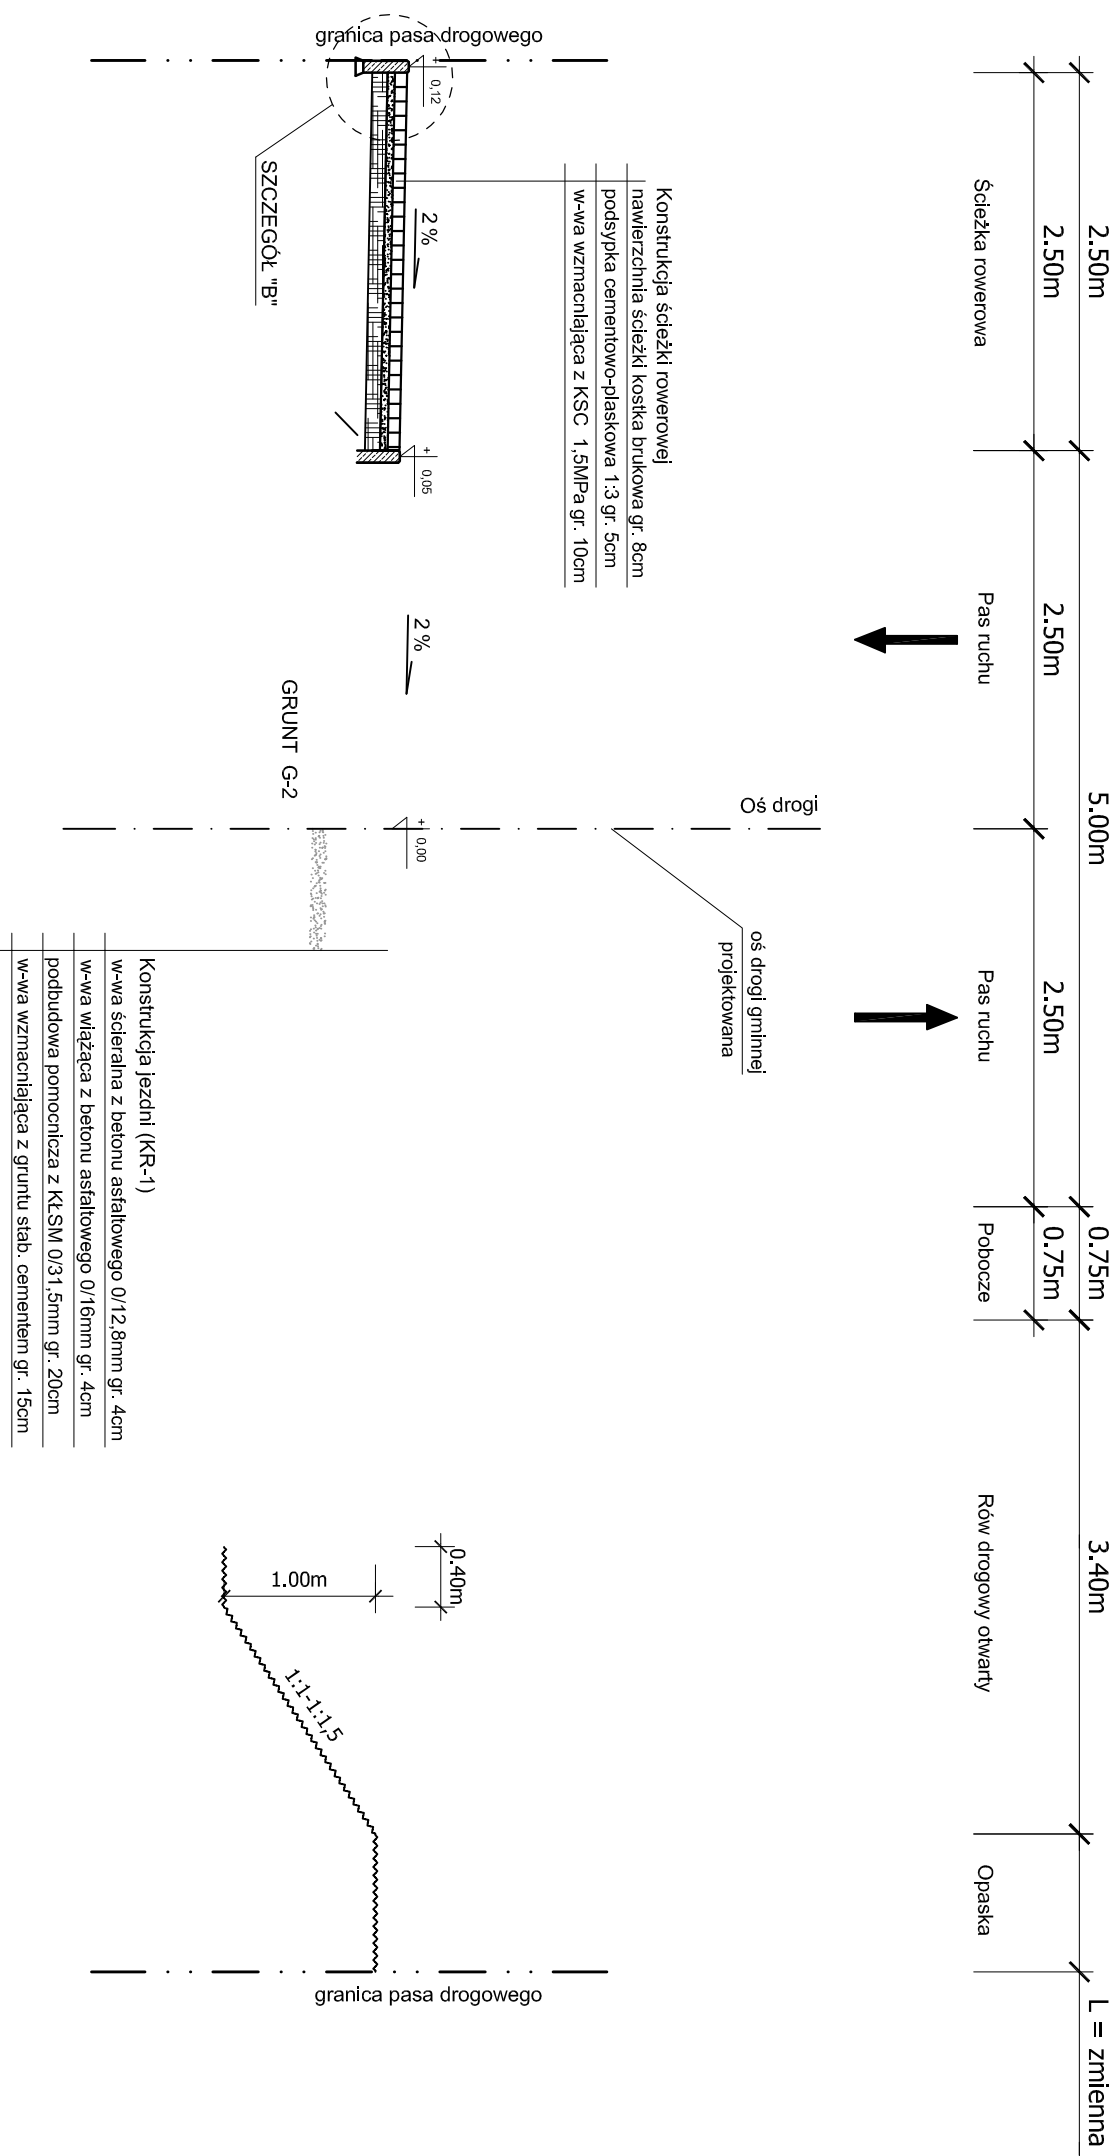

3

Przekrój normalny na drodze gminnej odcinek
od 1+849,45 do km 1+863,05

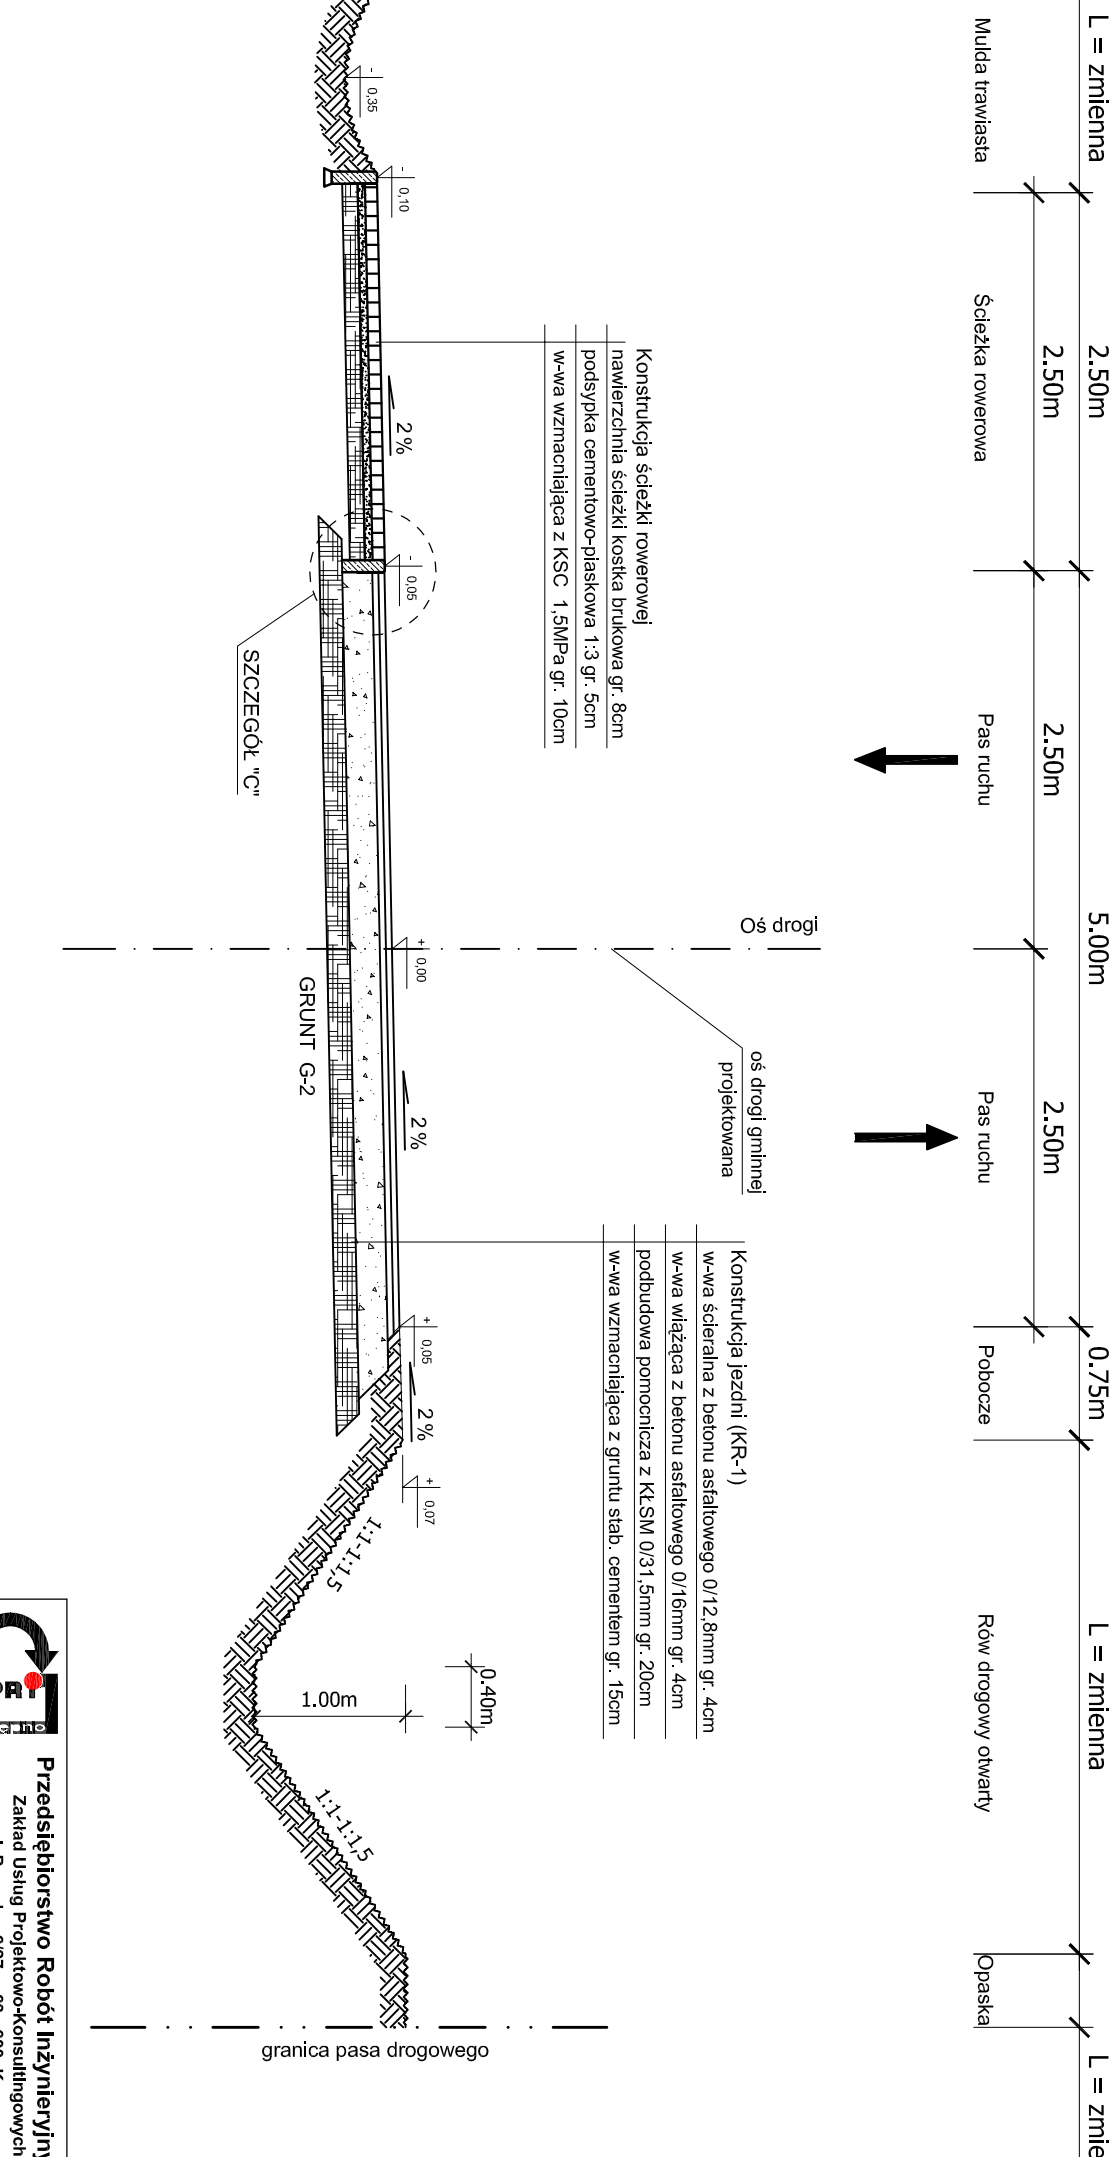



Przedsiębiorstwo Robót Inżynieryjnych
Zakład Usług Projektowo-Konstruktoryjnych
ul. Pogodna 6/27 63-600 Kępno
tel. 0-501 592 690 e-mail: C-27.71.767

Temat		Projekt przebudowy drogi gminnej rejonu Baranów - Grębina	
Inwestor		Gmina Baranów	
Rysunek		PRZEMOCY NORMALNE	
Branża		DROGOWA	
Rys. nr		mgr inż. Sławomir Gajda nr up. WRS-47-13-3802	
4		mgr inż. Joanna Małucha	
Skala		1:50	
Data oprac.		mgr inż. Jacek Małuch	
Sprawdzający		mgr inż. Mariusz Wiatczak nr up. KUP1048P000106	
12.2006.			

ERROR: syntaxerror
OFFENDING COMMAND: --nostringval--

STACK:

/Title
()
/Subject
(D:20100430101005+02'00')
/ModDate
()
/Keywords
(PDFCreator Version 0.9.5)
/Creator
(D:20100430101005+02'00')
/CreationDate
(0)
/Author
-mark-