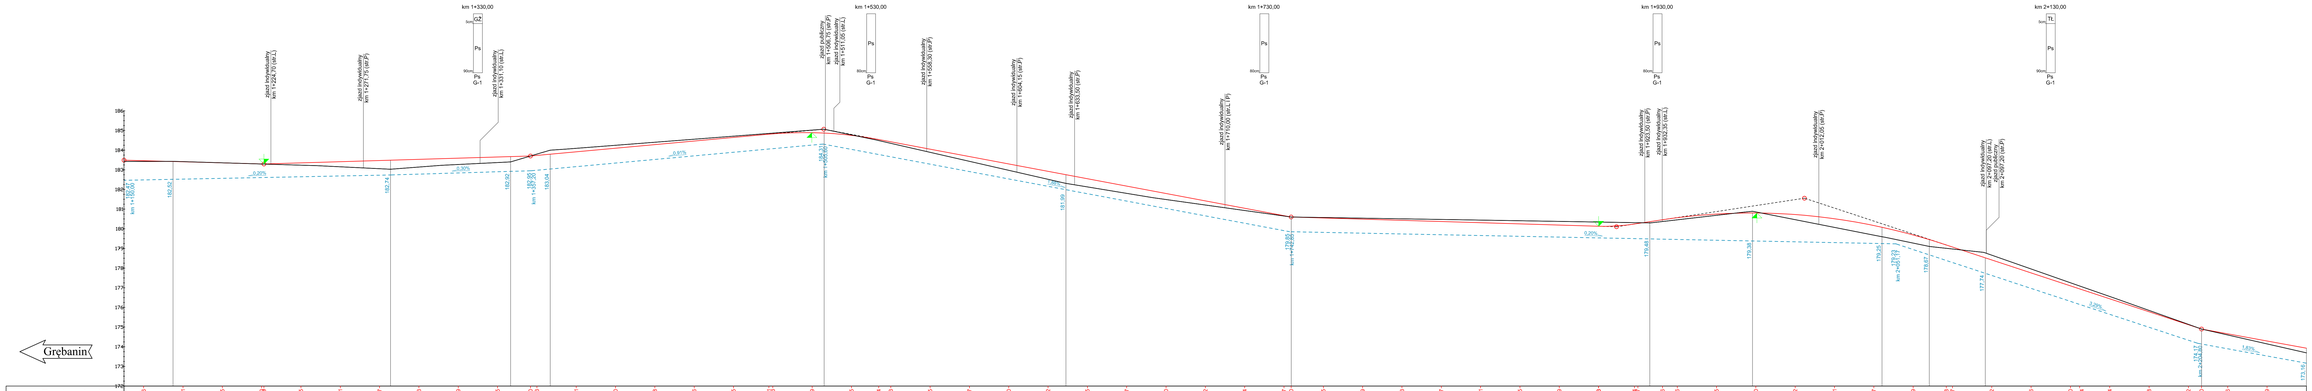

Przedsiębiorstwo Robót Inżynieryjnych Zakład Usług Projektowo-Kosztorysowych ul. Pogodna 6/27 63 - 800 Kępno tel.0-501 552 950 faks 0-62 75 21 767	
Temat	Projekt przebudowy drogi relacji Grębanin - Kępno
Inwestor	Gmina Baranów ul. Rynek 21, 23-404 Baranów
Rysunek	PROFIL PODŁUŻNY
Branża	DROGOWA
Rys. nr 3.2	Projektant: Inż. Mariusz Walczak KUP/0064/POOD/06
Skala 1:100/1000	Asystent Projektanta: mgr inż. Joanna Malecka
Data opracowania: 09.2007r.	Sprawdzający: mgr inż. Jacek Malecki
	Sprawdzający: mgr inż. Sławomir Suski WBDG-0-7111-26/03