


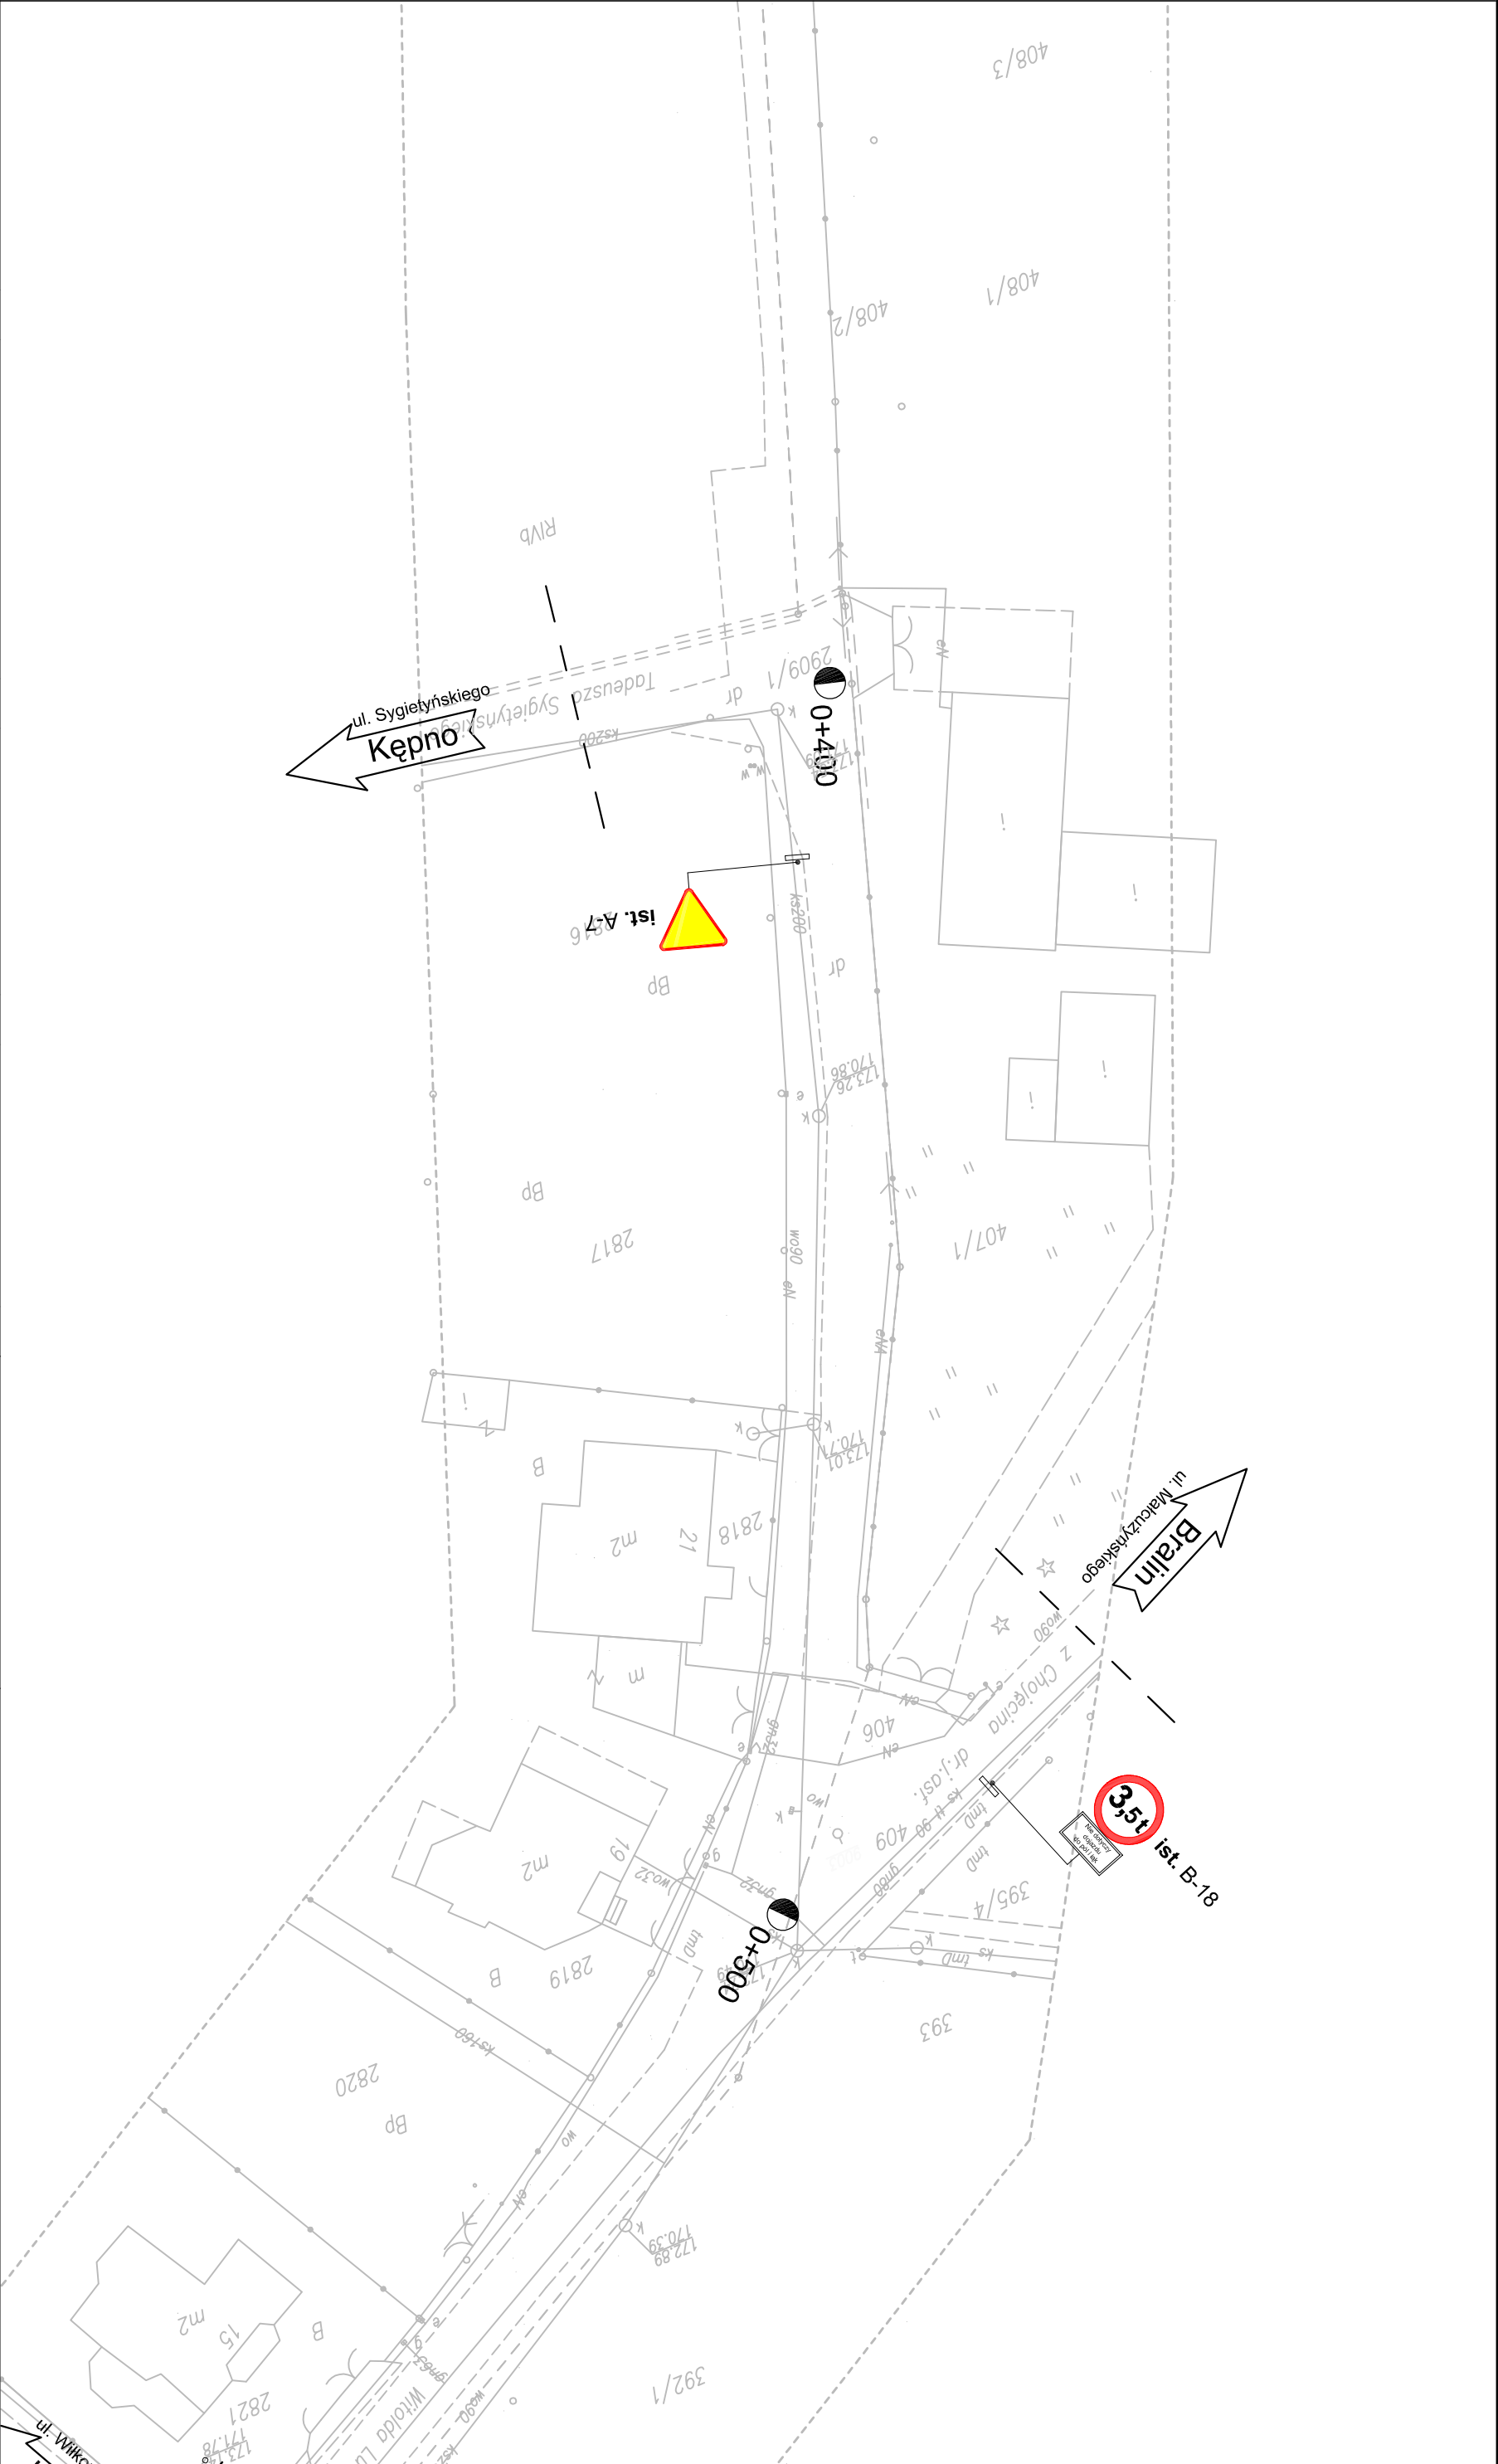

IST. OZNAKOWANIE PIONOWE		IST. OZNAKOWANIE PIONOWE		IST. OZNAKOWANIE POZIOME		IST. OZNAKOWANIE POZIOME	
A-ZNAKI OSTRZEGAWCZE	1	E-ZNAKI KIERUNKU I MIEJSCOWOŚCI	0	LINIE KRAWĘDZIOWE 12cm	-	ZNAKI POPRZECZNE	-
B-ZNAKI ZAKAZU	1	F-ZNAKI UZUPEŁNIAJĄCE	0	LINIE KRAWĘDZIOWE 24cm	-	STRZAŁKI	-
C-ZNAKI NAKAZU	0	T-TABLICZKI DO ZNAKÓW	0	LINIE SEGREGACYJNE 12cm	-	ZNAKI UZUPEŁNIAJĄCE	-
D-ZNAKI INFORMACYJNE	0	RAZEM ZNAKI PIONOWE	2	LINIE SEGREGACYJNE 24cm	-	RAZEM ZNAKI POZIOME	-
				Temat	Investor	Rysunek	LEGENDA
				Przedsiębiorstwo Robót Inżynieryjnych Zakład Usług Projektowo-Konsultingowych Okrzyce 7 63 - 630 Rychtal tel. 0 501 592 890, 0 509 872 050 tel/fax 0-62 78 16 701	Gmina Kępno ul. Ratuszowa 1 63-600 Kępno	PROJEKT DOCELOWEJ ORGANIZACJI RUCHU Inwentaryzacja	
				Stanowisko	Imię i Nazwisko	Podpis	Data oprac. 03.2009r. Skala 1:500 Rys. nr 1.3
				Projektant	inż. Natalia Zataj		
				Sprawdzający	mgr inż. Joanna Malecka		

