



Elewacja tylna

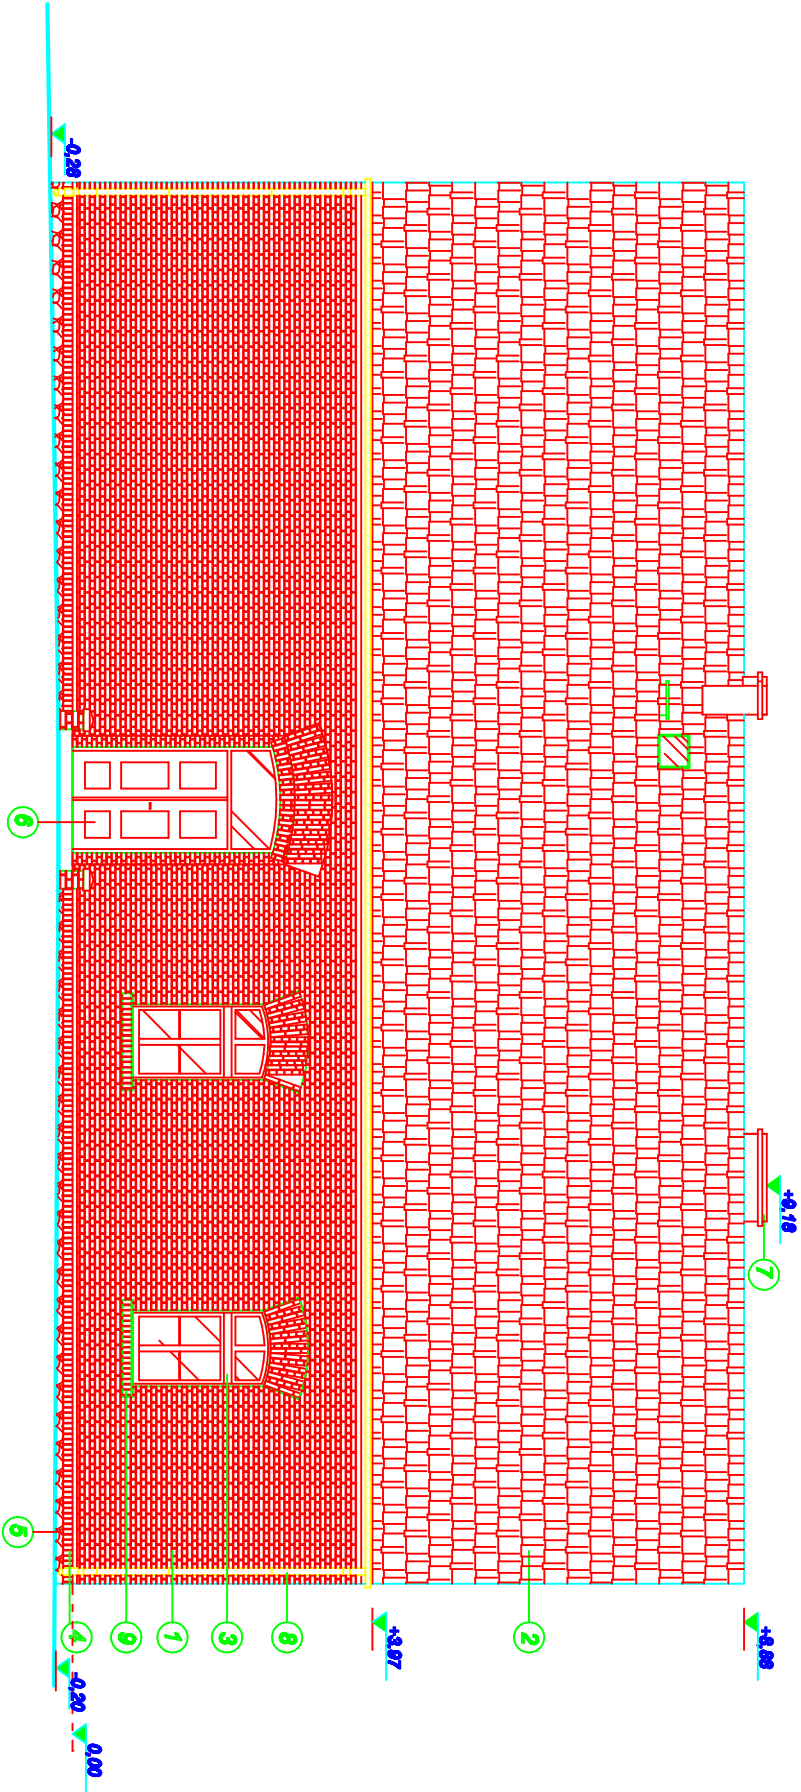

- 1 ściany zewnętrzne -cegła pełna
- 2 pokrycie dachu -dachówka ceramiczna koloru ceglanego
- 3 stolarka okienna z PCV koloru białego
- 4 cokół z cegły pełnej
- 5 fundament kamieniny
- 6 główne drzwi zew. -drewniane koloru ciemny brąz
- 7 kominy -cegła klinkierowa koloru ceglanego
- 8 rynniny i rury spustowe -z PCV koloru brązowego
- 9 parapety -ceglane

Elewacja frontowa

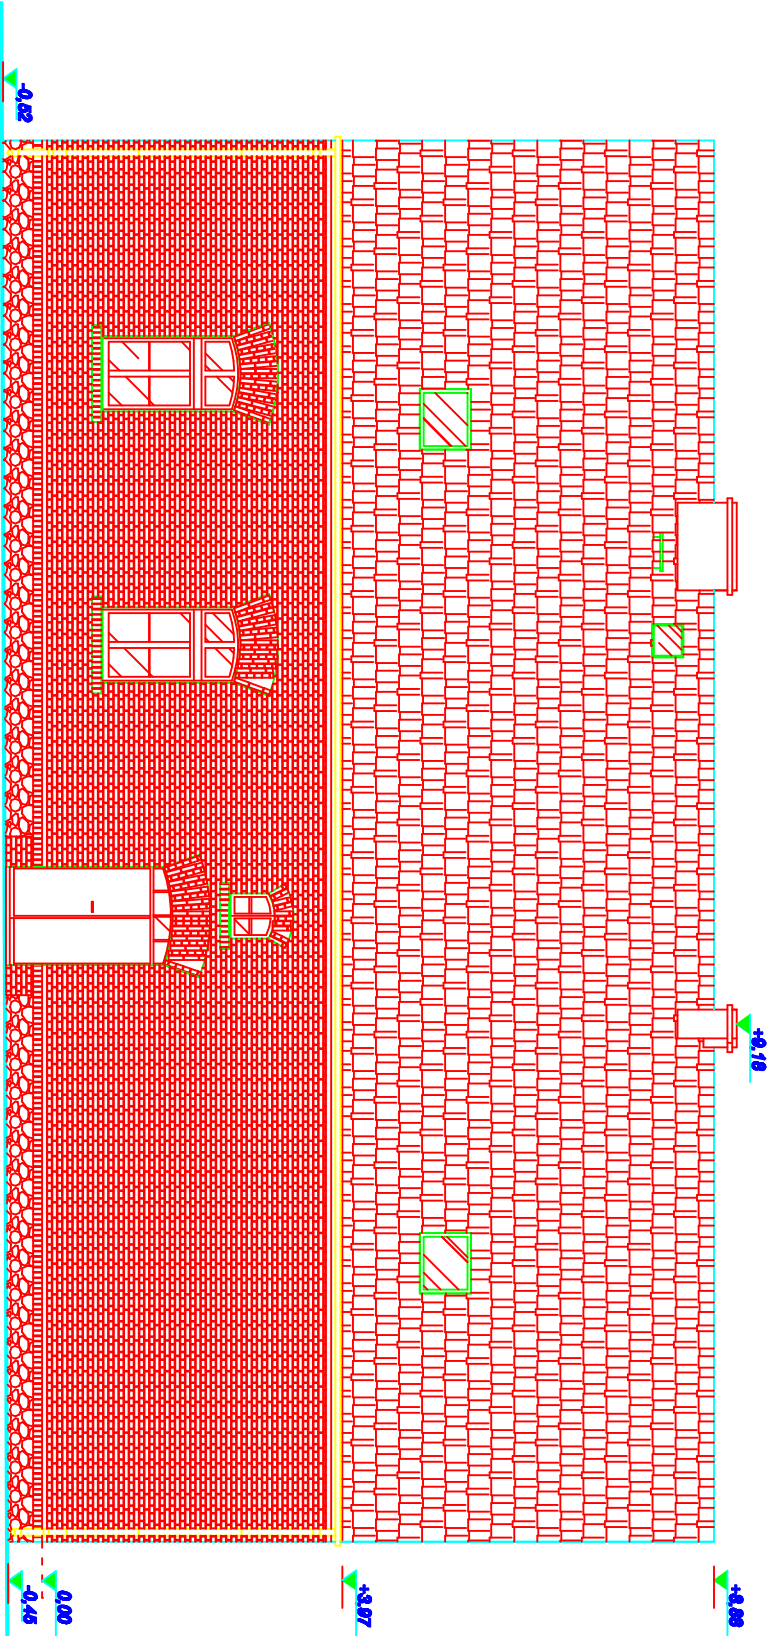

PROJEKT BUDOWLANY				
<u>Inwestycja:</u> Remont pomieszczeń w Publicznym Przedszkolu Samorządowym w Mroczcu			Skala: 1:100	
Adres: Mroczek dz. nr 267/10.			Data: 09.2009	
			Str:	
ELEWACJA FRONTOWA I TYLNA			Rys. nr:	
Funkcja	Imię / nazwisko	Numer uprawnień	Podpis	
Projektant architektury				