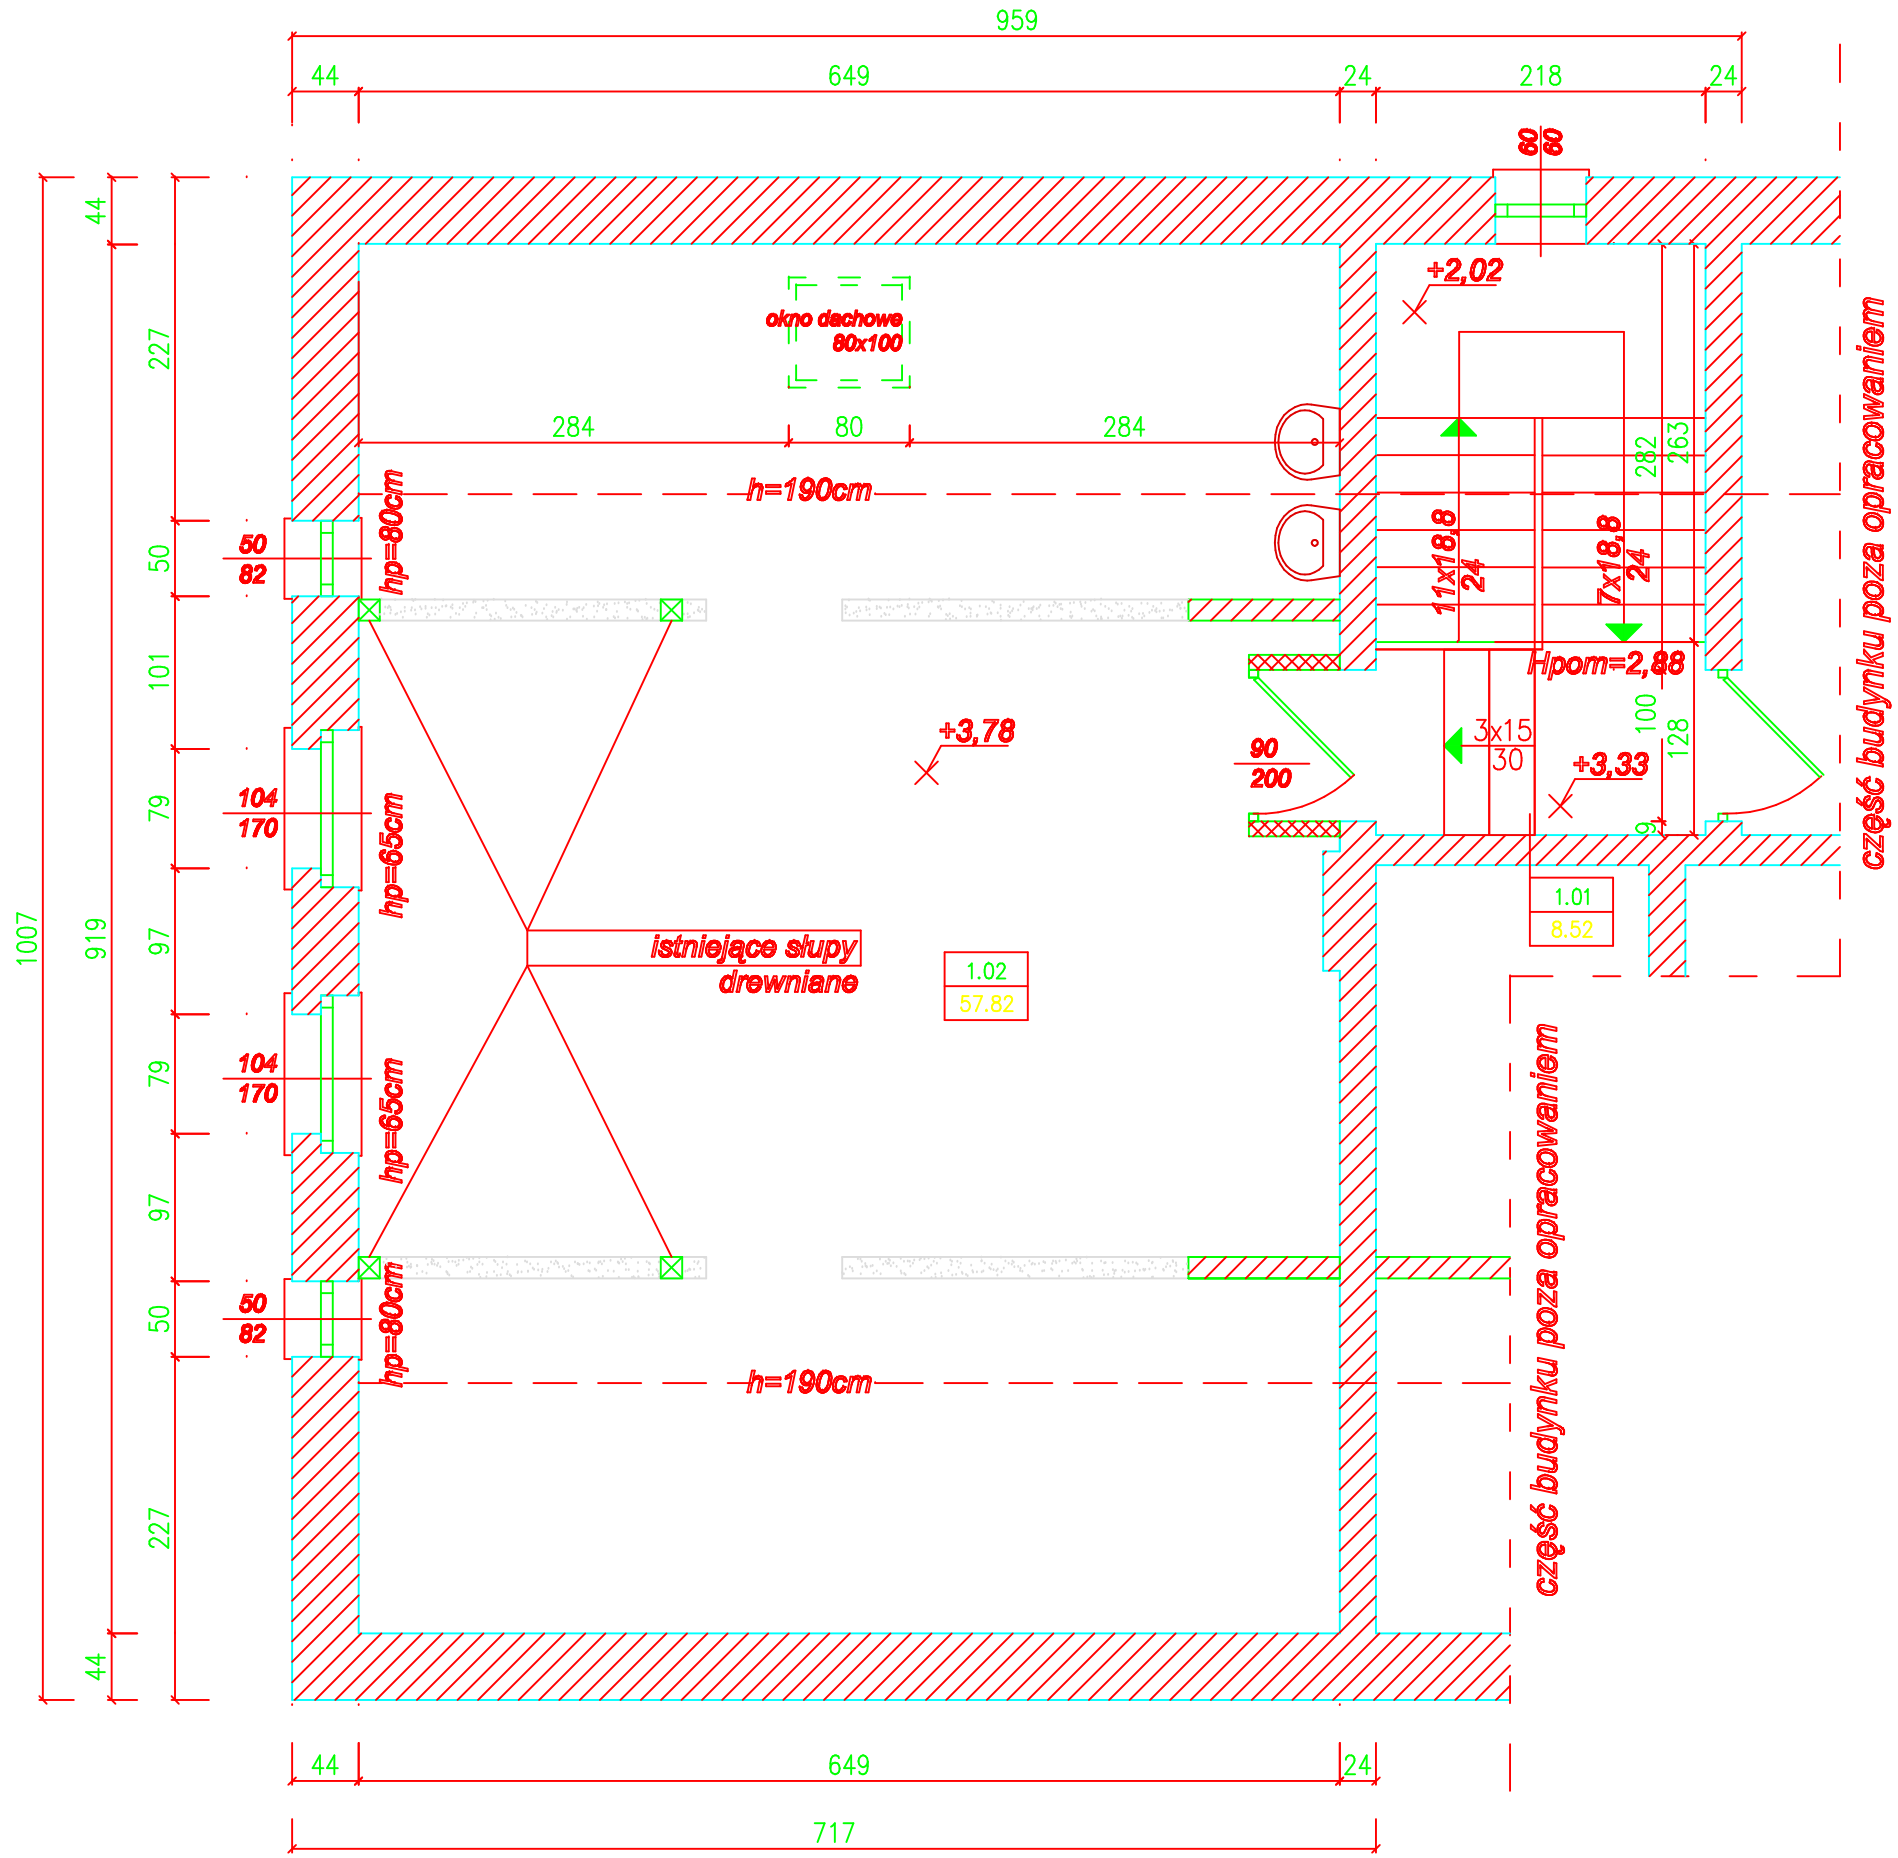

BILANS POWIERZCHNI				
piętro				
NR POM.	NAZWA POMIESZCZENIA	RODZAJ POSADZKI	POW. PODŁOGI	POW. H>190cm
1.01	klatka schodowa	deski sosnowe	8.52	8.52
1.02	klasa	panele podłog.	57.82	21.54
	OGÓŁEM SUMA POWIERZCHNI		66.34	45.56
	KUBATURA		138.14	

Legenda:

- ściana istniejąca
- ścianka projektowana z płyt g.-k.
- wyburzenia/rozbiórka

PROJEKT BUDOWLANY

Inwestycja: Remont pomieszczeń w Publicznym Przedszkolu Samorządowym w Mroczeniu

Adres: Mroczeń dz. nr 267/10.

Skala: 1:50

Data: 09.2009

Str:

Rys. nr:

RZUT PIETRA

Funkcja	Imię i nazwisko	Numer uprawnień	Podpis
Projektant architektury			