


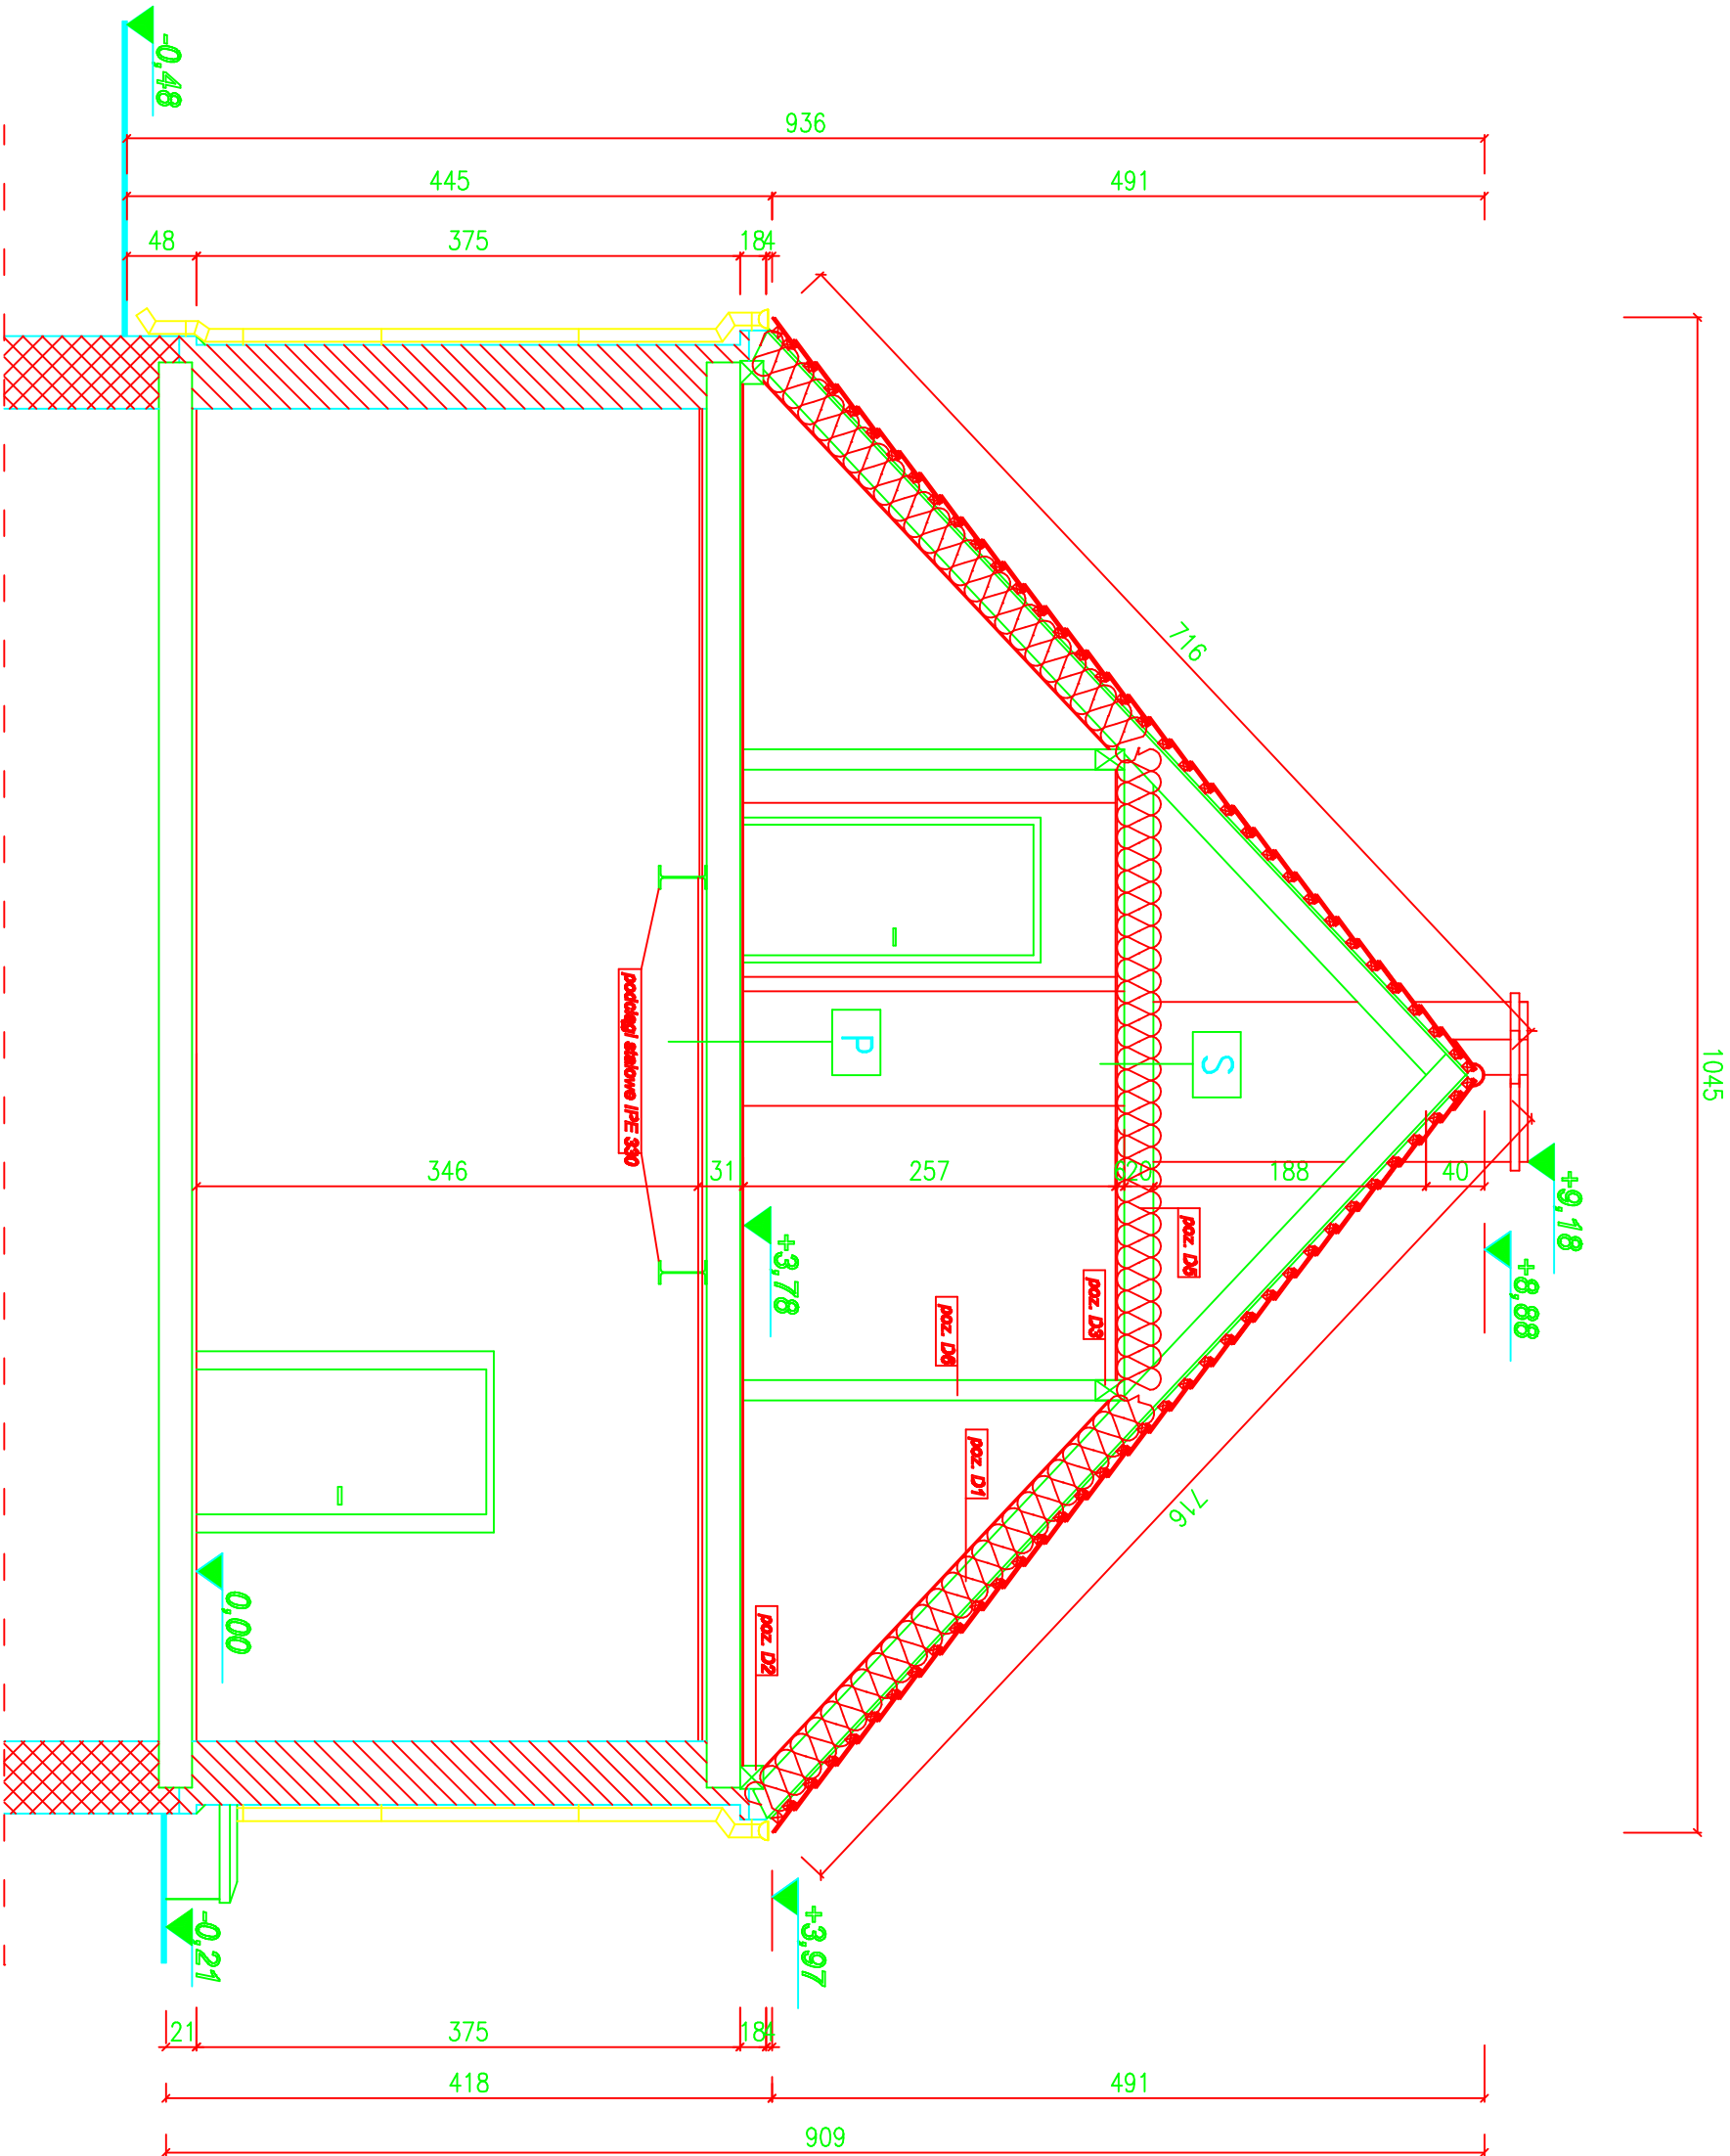

P

PODLÓGA-STROP(piętro)
panele podłogowe gr. 0,8cm
piandka wygłuszająca
płyta paździeżowa gr. 2cm
belka drewniana
welna mineralna gr. 5cm
deski sosnowe gr. 2,5cm
tynk wapienny na trzcinie

S

SUFIT
jętko drewniana 20x15cm
welna mineralna gr. 20cm
sufit z płyt g.-k. na konstrukcji aluminiowej

Legenda:

- poz. D1 -krokwie 15x20cm
- poz. D2 -murata 16x16cm
- poz. D3 -płatew 15x20cm
- poz. D4 -belka podwalinowa 15x15cm
- poz. D5 -jętko 20x15cm
- poz. D6 -słup 15x15cm

PROJEKT BUDOWLANY

Investycja: Remont porządków w Publicznym Przedszkolu
Samorządowym w Mroczku

Skala:	1:50
Data:	Marzec 2008
Str:	
rys. nr:	

PRZEKRÓJ A-A

Funcko	Imię i nazwisko	Numer uprawnień	Podpis
Projektant architektury			