




02. Sala 1 – ściana 1\_a

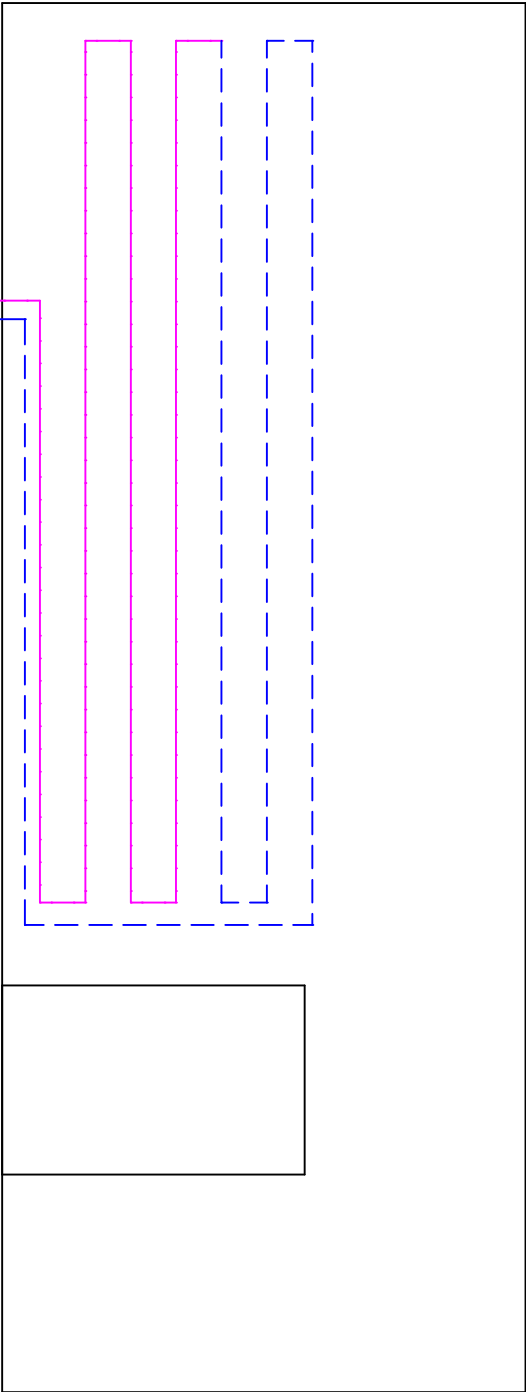


02. Sala 1 – ściana 1\_b

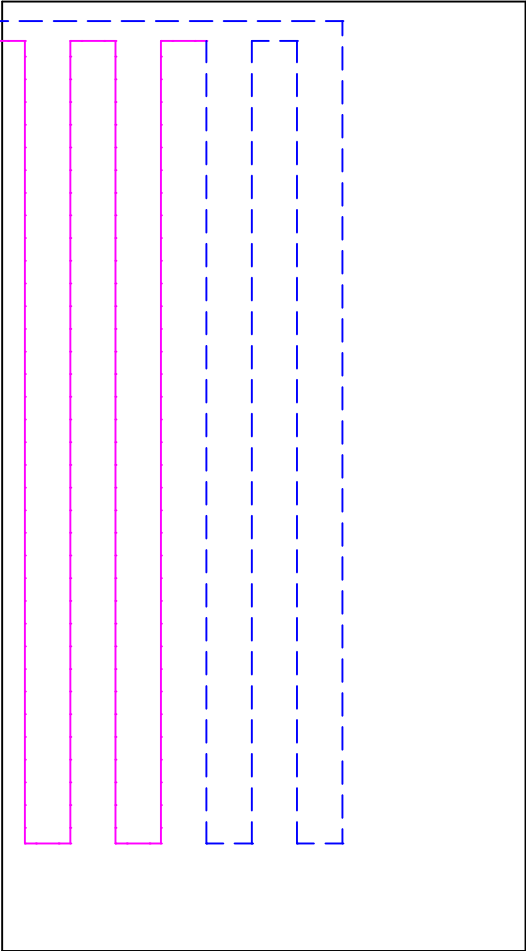


07. Sala 2 – ściana 1\_a

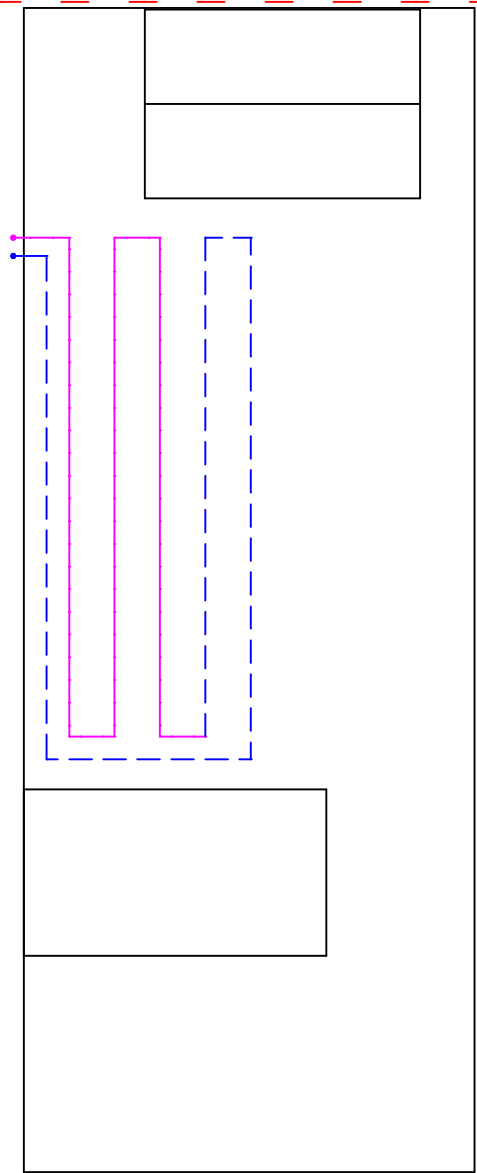

07. Sala 2 – ściana 1\_b

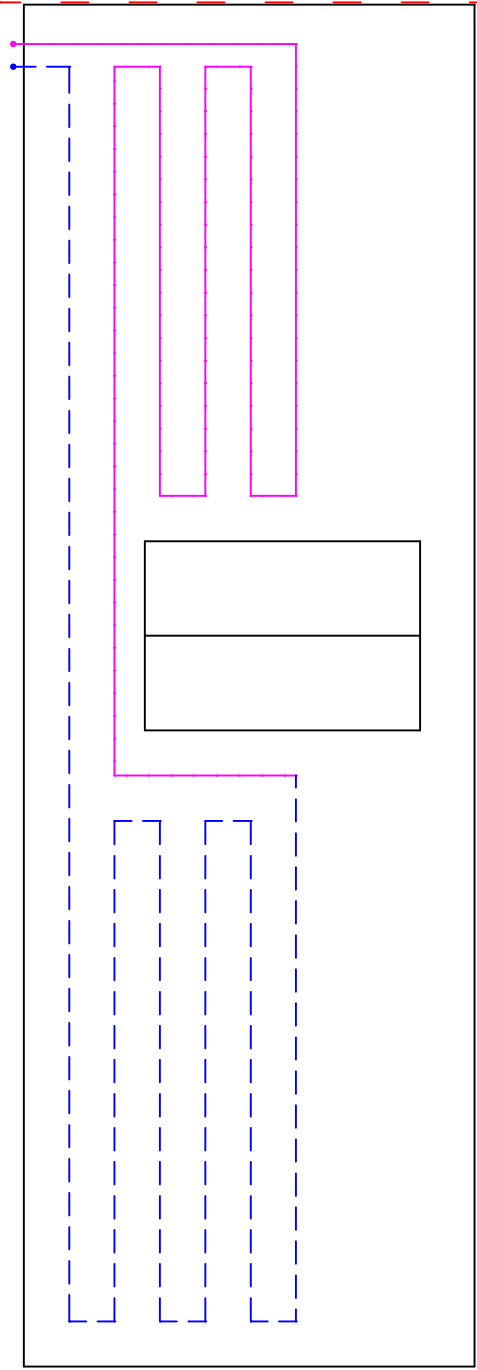

08. Szatnia

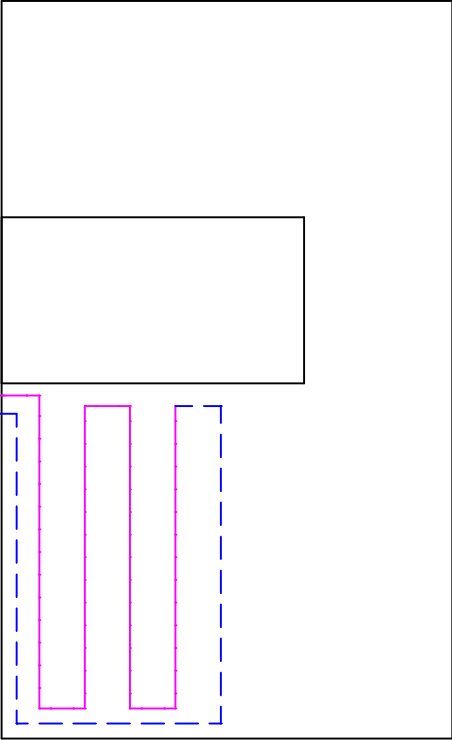

|                                                                                                  |                                 |         |                    |        |
|--------------------------------------------------------------------------------------------------|---------------------------------|---------|--------------------|--------|
| Remont pomieszczeń w Publicznym Przedszkolu Samorządowym w Mroczeniu, Mroczeh dz. nr ew. 267/10. |                                 |         |                    |        |
|                                                                                                  | Imię i nazwisko                 | Data    | Uprawnienia        | Podpis |
| Projektant                                                                                       | inż. Sławomir Rąbiega           | 10.2009 | 4/1/7131-2/84/2001 |        |
| Projektant                                                                                       |                                 |         |                    |        |
| Sprawił                                                                                          |                                 |         |                    |        |
| Nr rys. 08                                                                                       | Nr str.                         |         | branża sanitarna   |        |
| skala 1:50                                                                                       | przekrój przez ścianę grzewczą. |         |                    |        |