


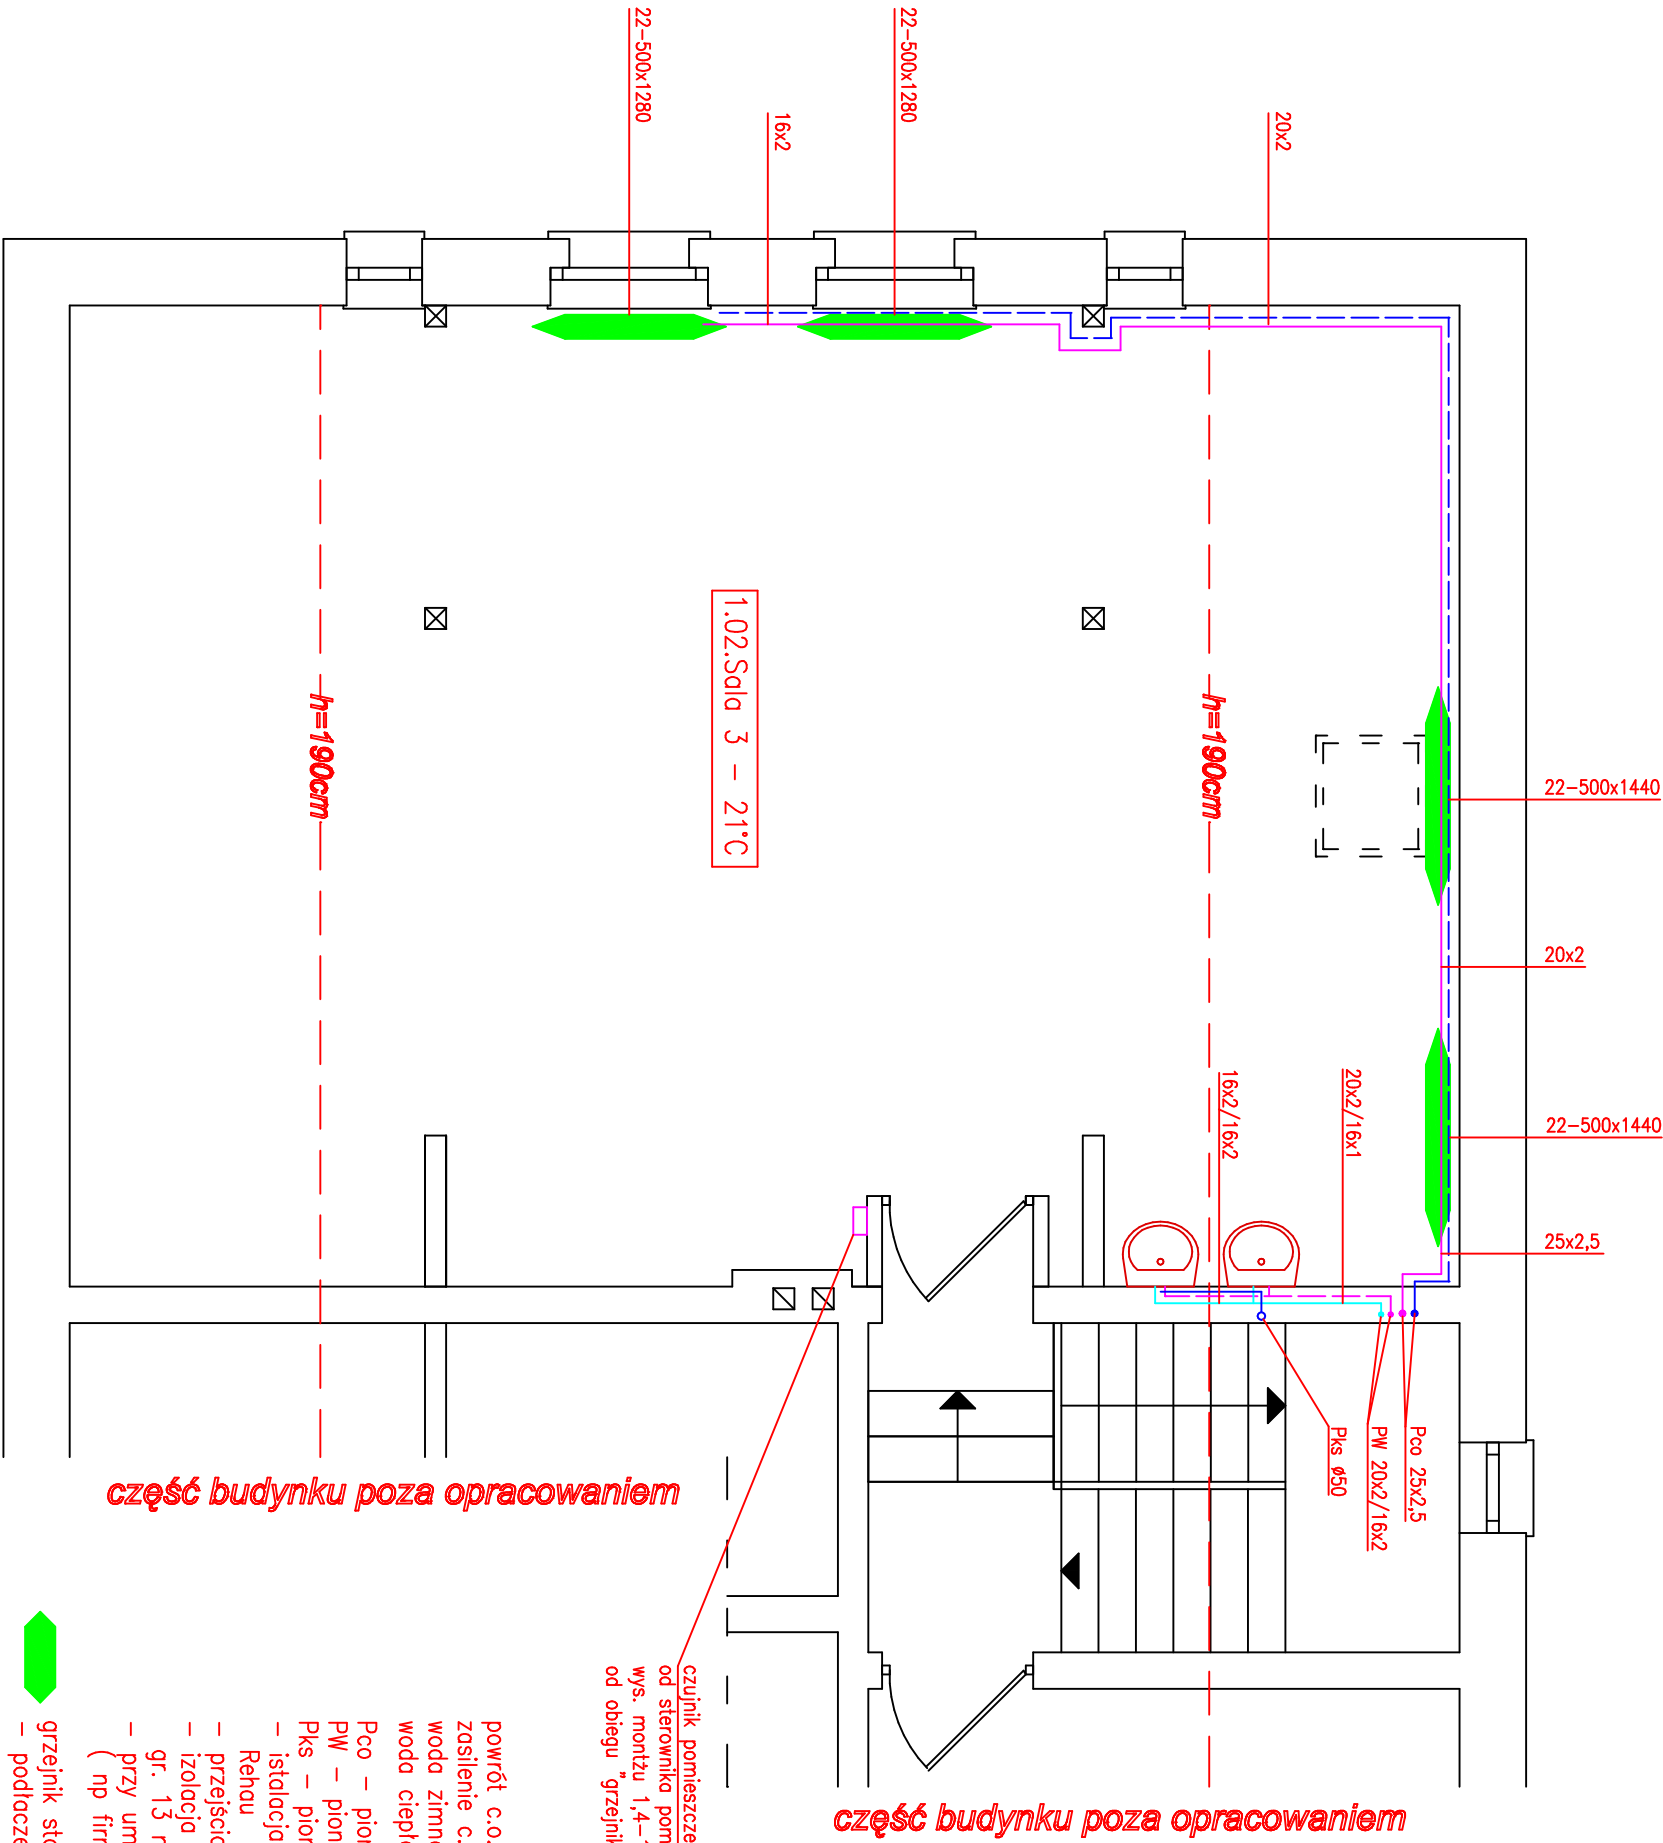

- LEGENDA:
- powrót c.o.
 - zasilenie c.o.
 - woda zimna
 - woda ciepła
 - Pco – pion centralnego ogrzewania
 - PW – pion wodociągowy
 - Pks – pion kanalizacji sanitarnej
 - istalacja grzewcza i wodociągowy systemem RAUMULTI press firmy Rehau
 - przejścia przez strop w rurach ochronnych
 - izolacja wody zimnej otuliny tubolit S o gr. 6 mm a wody ciepłej o gr. 13 mm (pion) i o gr. 9 mm poziom
 - przy umywalkach zamontować syfony umywalkowe z napowietrzaczem (np firmy Mc Alpine)
 - grzejnik stalowy płytowy typ VK Uniwersalny firmy Brugman
 - podłączenie grzejnika od dołu

Remont pomieszczeń w Publicznym Przedszkolu Samorządowym w Mroczeniu, Mroczeh dz. nr ew. 267/10.				
	Imię i nazwisko	Data	Uprawnienia	Podpis
Projektant	inż. Sławomir Rabciga	10.2009	4/1/7131-2/84/2001	
Projektant				
Sprawdził				
Nr rys. 07	Nr str.	branża sanitarna		
skala 1:50	Rzut poddasza.			