

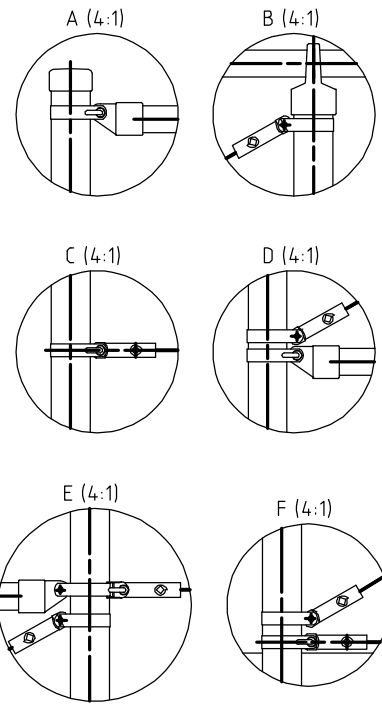
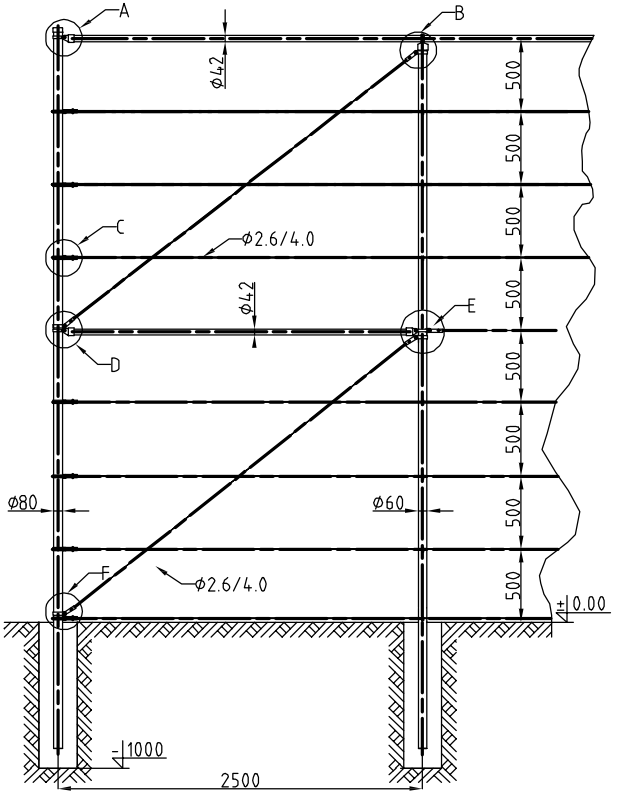



1.Narożnik ogrodzenia skala 1:50

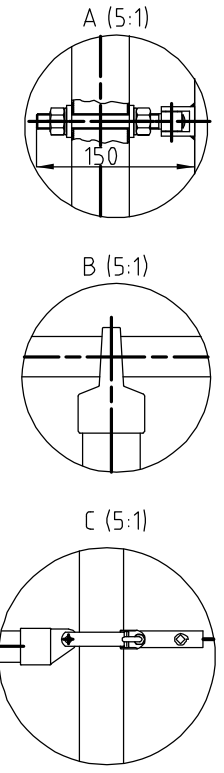

3.Furtka, skala 1:50

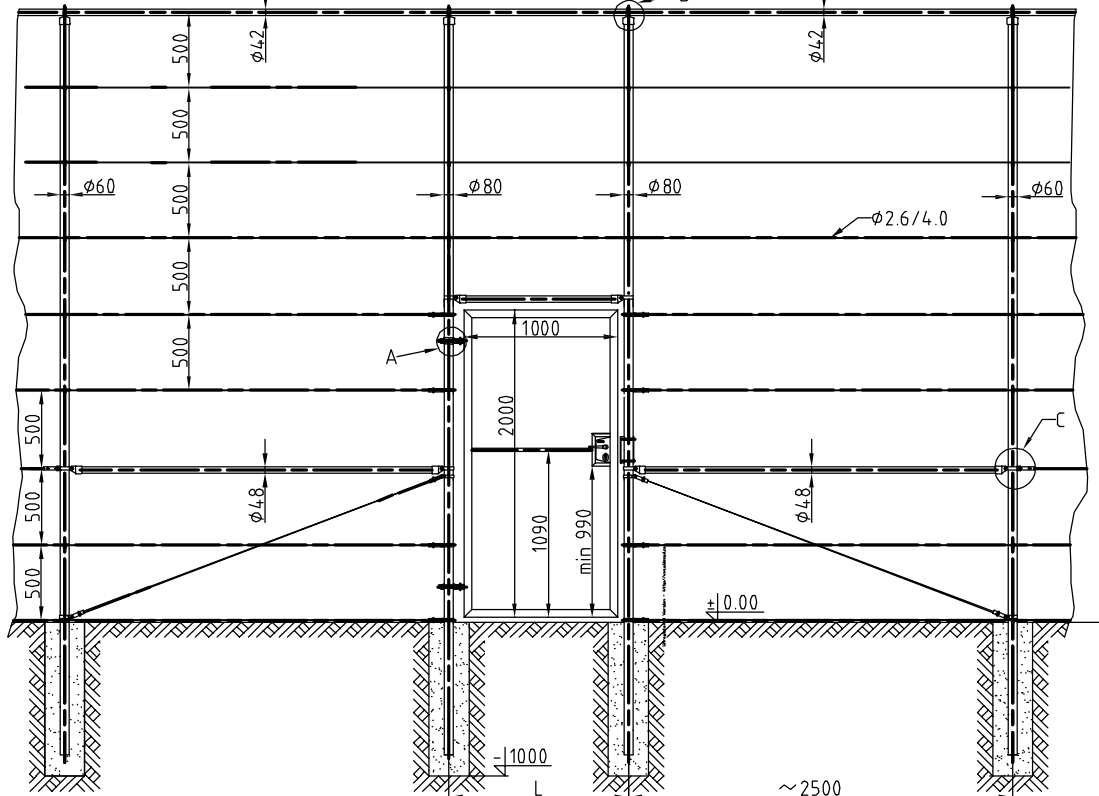

2.Brama skala 1:50

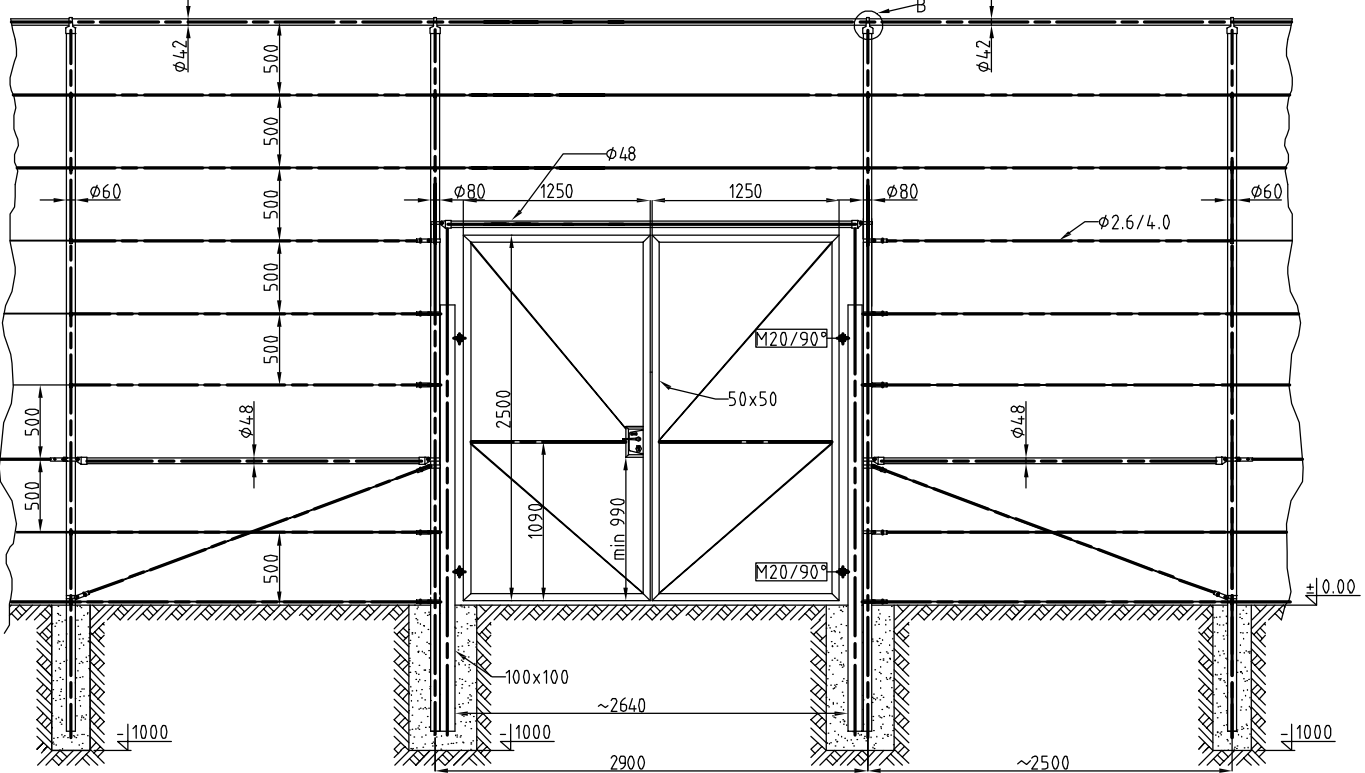

BIURO INŻYNIERSKIE "INTECH" DANIEL FLORCZAK KĘPNO ul. POZNAŃSKA 35, tel. (062) 78-248-57 e-mail : intech@onet.pl		StudioCAD	Str. nr 14
PROJEKT: Boisko sportowe wielofunkcyjne o nawierzchni z trawy syntetycznej			Nr Rys. D-2
Adres inwestycji: Stupia k.Kępna, ul.Szkolna 5, dz. nr ew.1242/2 Inwestor: Urząd Gminy w Baranowie, ul.Rynek 21, 63-604 Baranów			STADIUM P.B. DATA 03.2007r.
Ogrodzenie - detale			SKALA 1:10
			BRANŻA: ARCHITEKTURA
PROJEKTANT	mgr inż. arch. JOANNA GAŁAŁA		
NR UPR. PROJ.	24/03/DOIA		
PROJEKTANT	mgr inż. Daniel Florczak		
NR UPR. PROJ.	UAN 8386/110/89		
OPRACOWANIE	mgr inż.arch. Radosław Maciejewski		