


Załącznik do uchwały nr XIX/112/2012



woj. Wielkopolskie
pow. kępiński
gmina Baranów
obręb Baranów

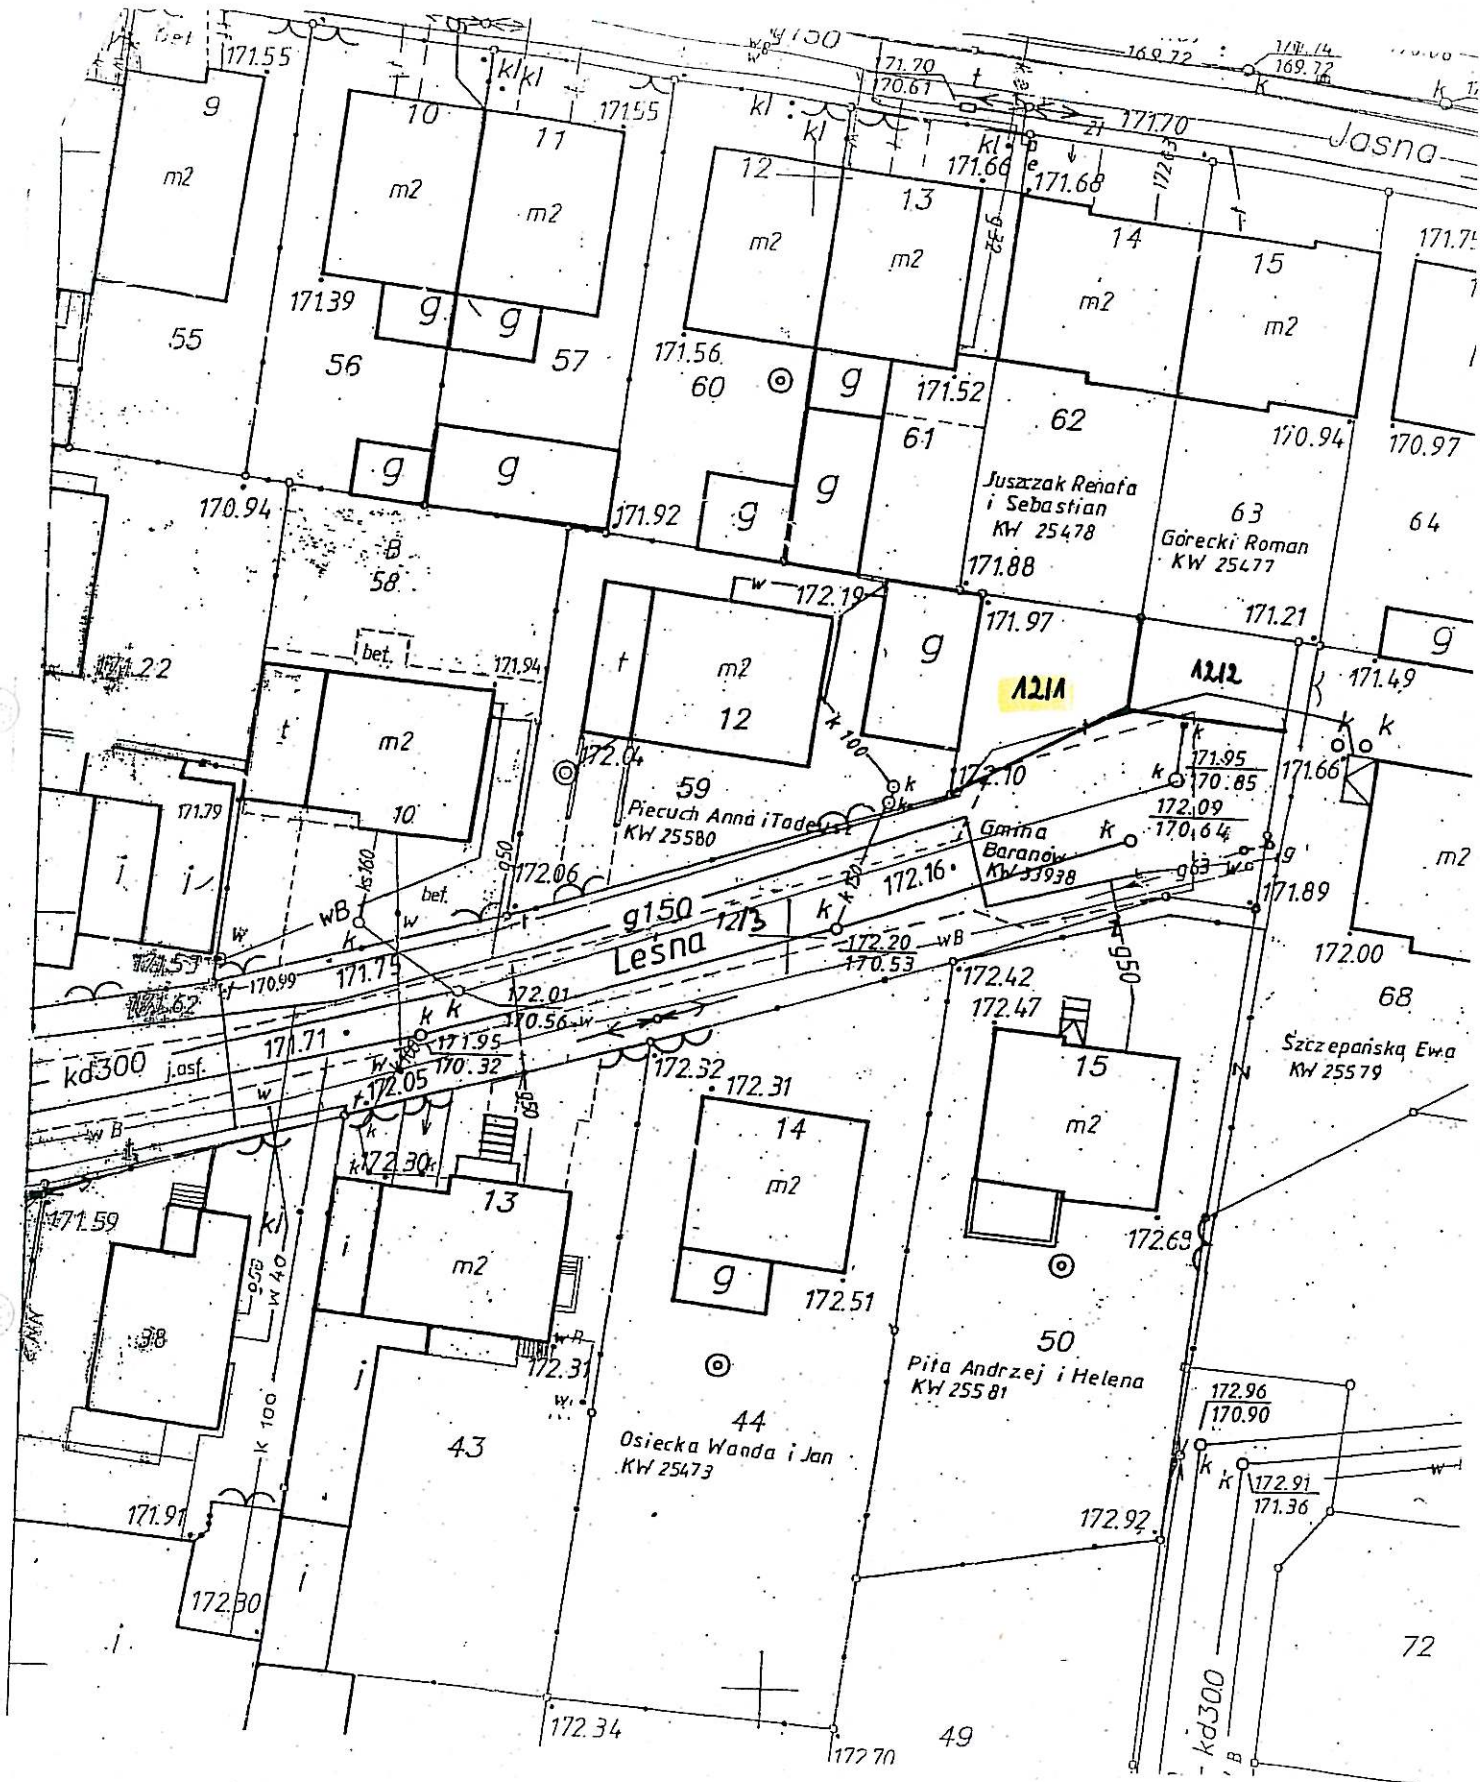

MAPA Z PROJEKTEM PODZIŁ

PRZEWODNICZĄCA
RADY GMINY
mgr inż. Anna Brust

SKALA 1:5