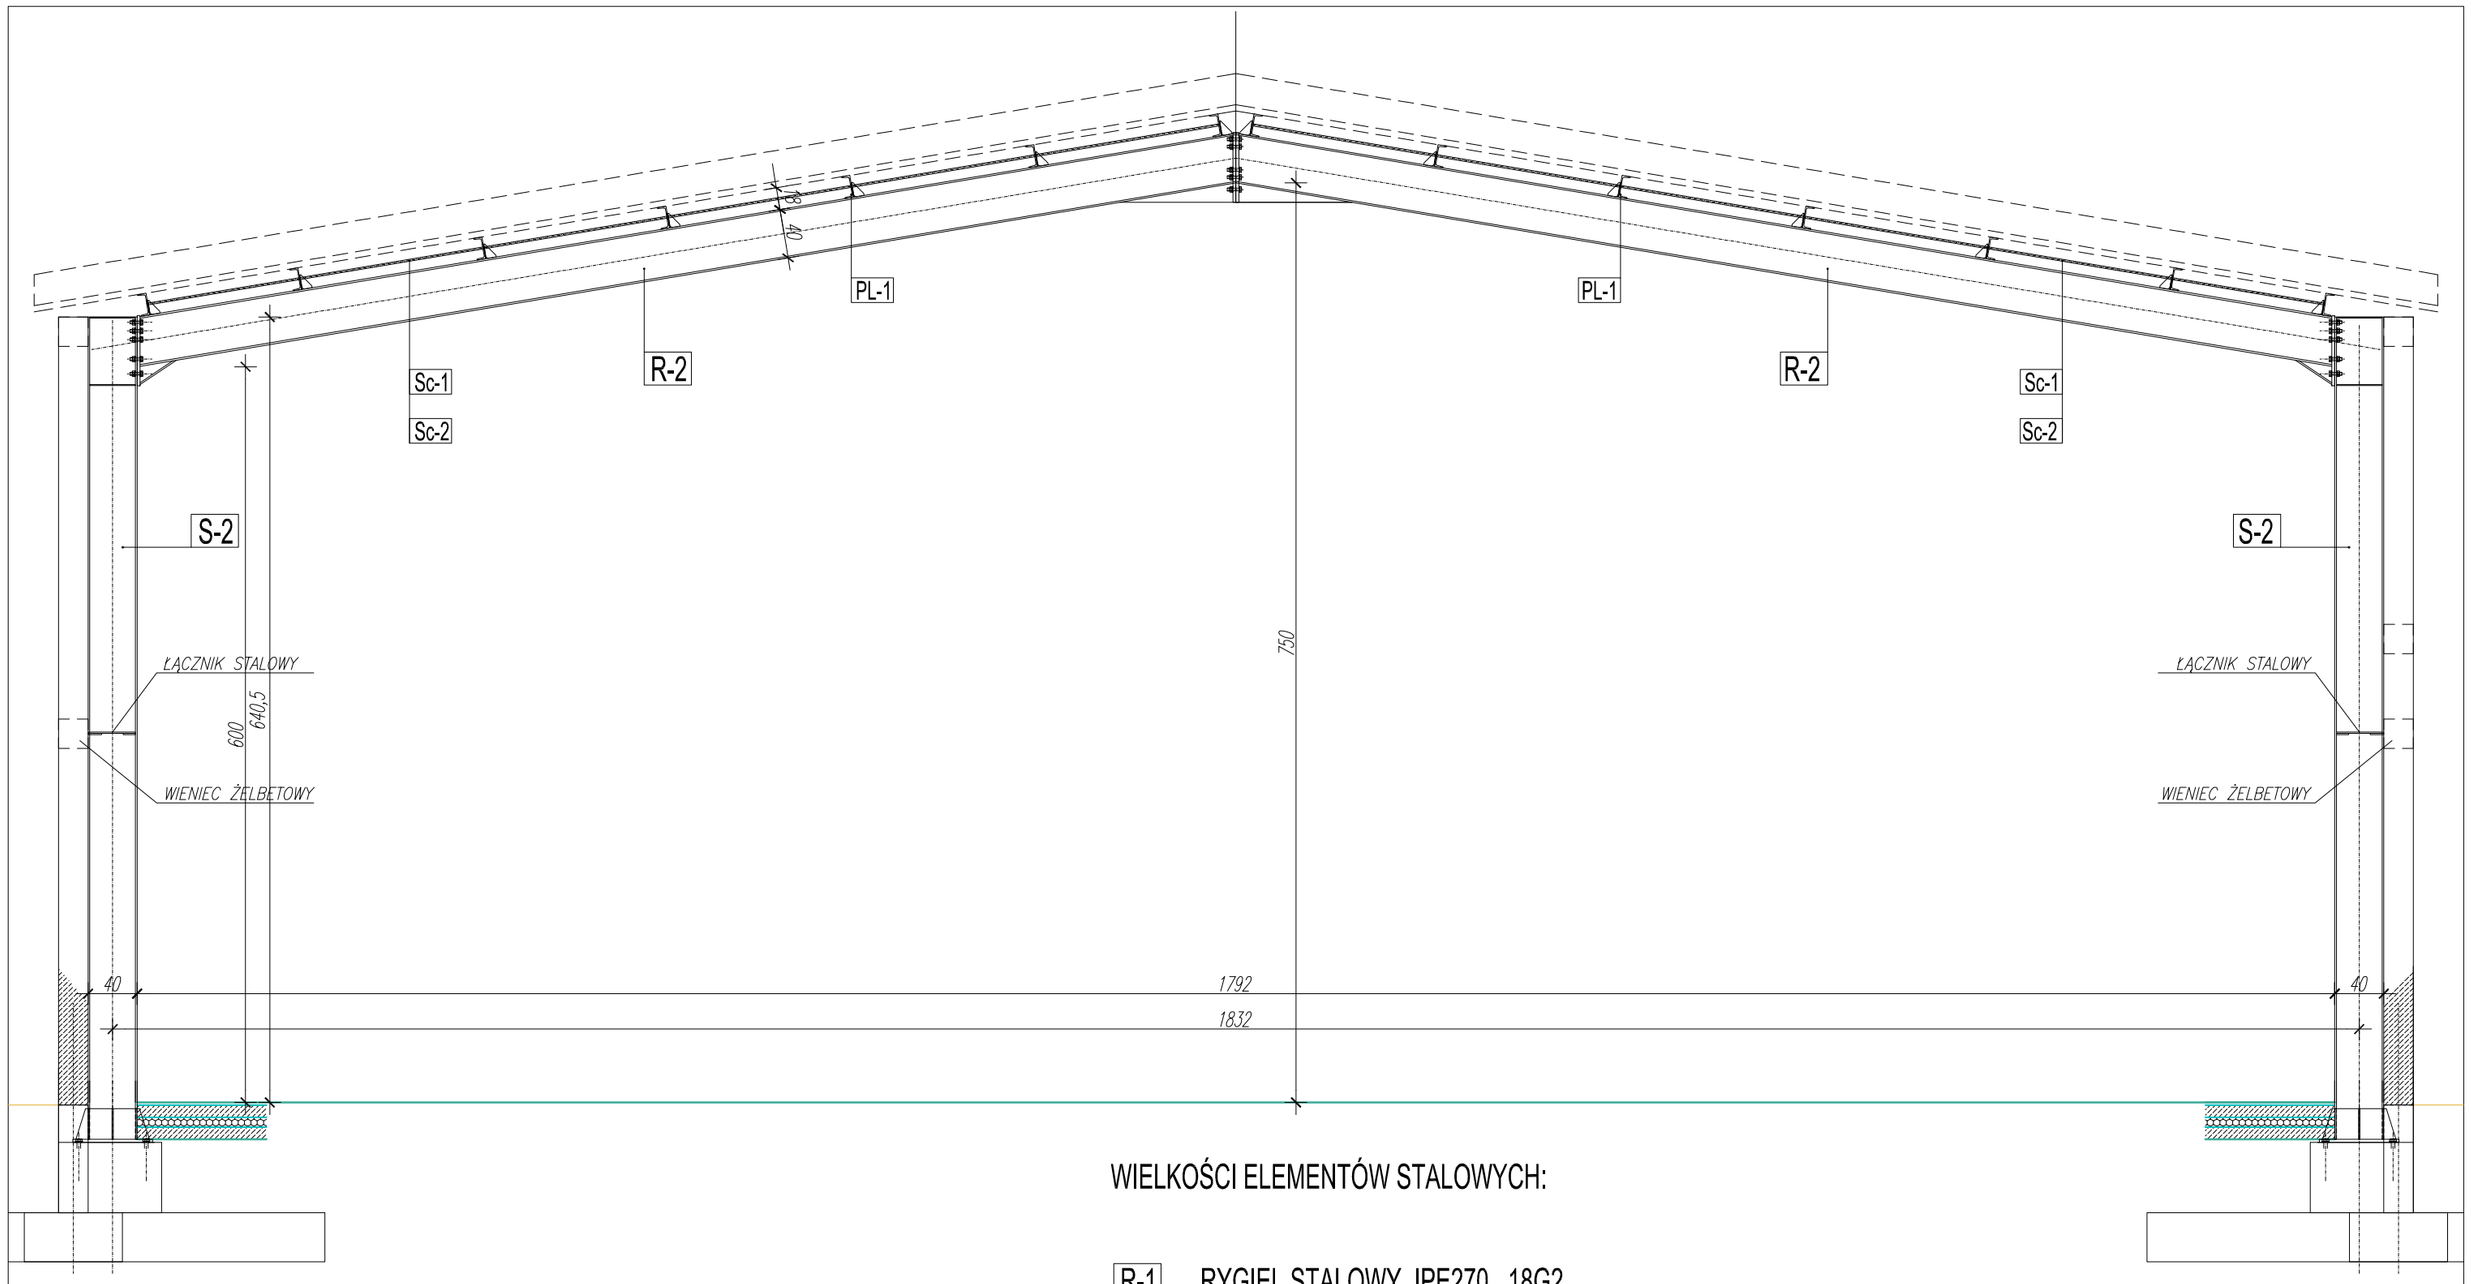

WIELKOŚCI ELEMENTÓW STALOWYCH:

R-1	RYGIEL STALOWY IPE270 18G2
R-2	RYGIEL STALOWY IPE400 18G2
S-1	SŁUP STALOWY IPE270 18G2
S-2	SŁUP STALOWY IPE400 18G2
S-3	SŁUP STALOWY HEB160 18G2
PL-1	PŁATEW STALOWA C180 18G2
Sc-1	ŚCIĄG STALOWY pręt Ø16 S355
Sc-2	ŚCIĄG STALOWY pręt Ø16 S355

UWAGA:
BETON B25 STAL A-IIIN STAL KSZTAŁTOWA 18G2

WSZYSTKIE WYMIARY SPRAWDZIĆ NA BUDOWIE.

W PRZYPADKU RÓŻNIC W WYMIARACH MIĘDZY RYSUNKAMI KONSTRUKCYJNYMI A ARCHITEKTONICZNYMI BĄDŹ INNYMI BRANŻOWYMI NALEŻY POWIADOMIĆ PROJEKTANTA.

OPRACOWANIE ROZPARTYWAC ŁĄCZNIE Z RYS. BRANŻOWYMI

PRACOWNIA PROJEKTOWA JURASZ 52–016 Wrocław, ul. Rybnicka 16/10		
NOWA SALA GIMNASTYCZNA WRAZ Z TERMOMODERNIZACJĄ i CZĘŚCIOWĄ ROZBIÓRKĄ ISTNIEJĄCEGO ZESPOŁU SZKOLNO–PRZEDSZKOLNEGO		
adres:	DONABORÓW 91 działki: 124, 125/2, 639	data: 09.2014.
inwestor:	G M I N A B A R A N Ó W ul.Rynek 21, 63–604 Baranów	stadium: PB
branża:	KONSTRUKCJA	skala: 1:50
projektant: sprawdzający:	mgr inż. Łukasz Jurasz upr.nr 161/DOŚ/11 mgr inż. Wojciech Szymankiewicz upr.nr 347/01/DUW	
nazwa rysunku:	*PRZEKRÓJA PRZEZ HALĘ – SCHEMAT*	Nr rysunku: K/5