


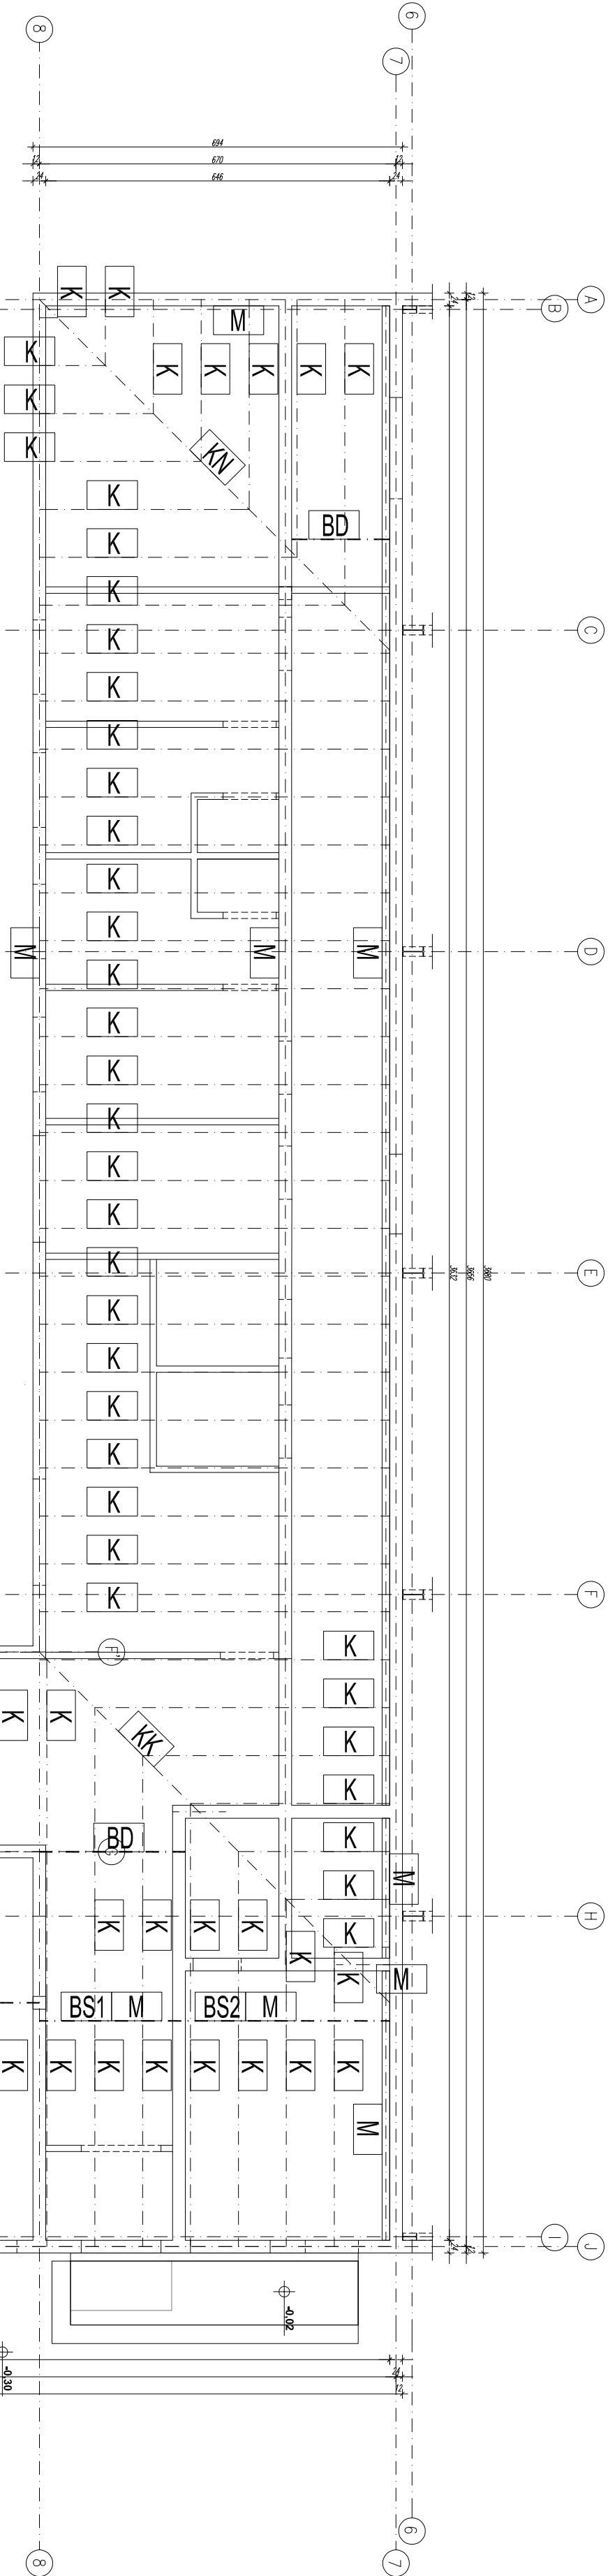

DREWNO KONSTRUKCYJNE K27

**UWAGI:**  
ELEMENTY DREWNIANE W MIEJSCU PODPARCIA NA MURZE  
ZABEZPIECZYĆ PRZEKŁADKĄ Z PAPY.

DREWNO PRZED WYKONANIEM DO KONSTRUKCJI ZAMPRECONOWAĆ  
MIG ZALECEM PRODUKCYJNA NR: F0B05 M2, OBRÓBIONO LUB TITAN.

ELEMENTY DREWNIANE NA STYKU Z KOLNEM NALEŻY ZABEZPIECZYĆ  
BLACHĄ ZE WGLĘDU NA MAŁĄ ODLEGŁOŚĆ ELEMENTÓW DREWNIANYCH  
OD PRZENOSU KOLIMOWEGO.

USZTYWNIENIE PODŁUŻNE DACHU Z PERFOROWANYCH TAŚM  
DEKARSKICH GR.3MM, NP. SYSTEMU BWF (MATROWINCE).

MIEDZY GAŁĘZAMI ŁĘTER WYKONAĆ PRZEWIĄZI 6x18x18  
W ROZSTAWIE CO 0,5m. PRZEWIĄZI WŁOŻYĆ DO ŚRUBAMI M10.

ELEMENTY DACHU

- M MURŁATA wym. 14x14cm (szer/wys)
- K K KROKIEW wym. 10x22,5cm (szer/wys)
- KK KROKIEW KOSZOWA wym. 15x25cm (szer/wys)
- KN KROKIEW NAROŻNA wym. 18x25cm (szer/wys)
- KN KROKIEW NAROŻNA wym. 18x25cm (szer/wys)
- BD BELKA DREWNIANA wym. 14x20cm (szer/wys)
- BS1 BELKA STALOWA HEB240
- BS2 BELKA STALOWA HEB160

|                                                                        |                               |             |          |
|------------------------------------------------------------------------|-------------------------------|-------------|----------|
| PRACOWNIA PROJEKTOWA JURASZ<br>52-016 Wrocław, ul. Rybnicka 16/10      |                               |             |          |
| NOWA SALA GIMNASTYCZNA WRAZ Z TERENOWODRENIZACJĄ I CZĘŚCIOWĄ ROZBIÓRKĄ |                               |             |          |
| adres:                                                                 | DONABORÓW 91                  | data:       | 09.2014. |
| działki:                                                               | 124, 125/2, 639               |             |          |
| inwestor:                                                              | G M I N A B A R A N Ó W       | studium:    | PB       |
| branża:                                                                | KONSTRUKCJA                   | skala:      | 1:100    |
| projektant:                                                            | mgr inż. Lukasz Jurasz        |             |          |
| sprowadzający:                                                         | mgr inż. Wojciech Symoniewicz |             |          |
| upr.nr:                                                                | 341/01/DUW                    |             |          |
| nazwa rysunku:                                                         | RZUT WIĘŻBY DACHOWEJ          | Nr rysunku: | K/4      |