



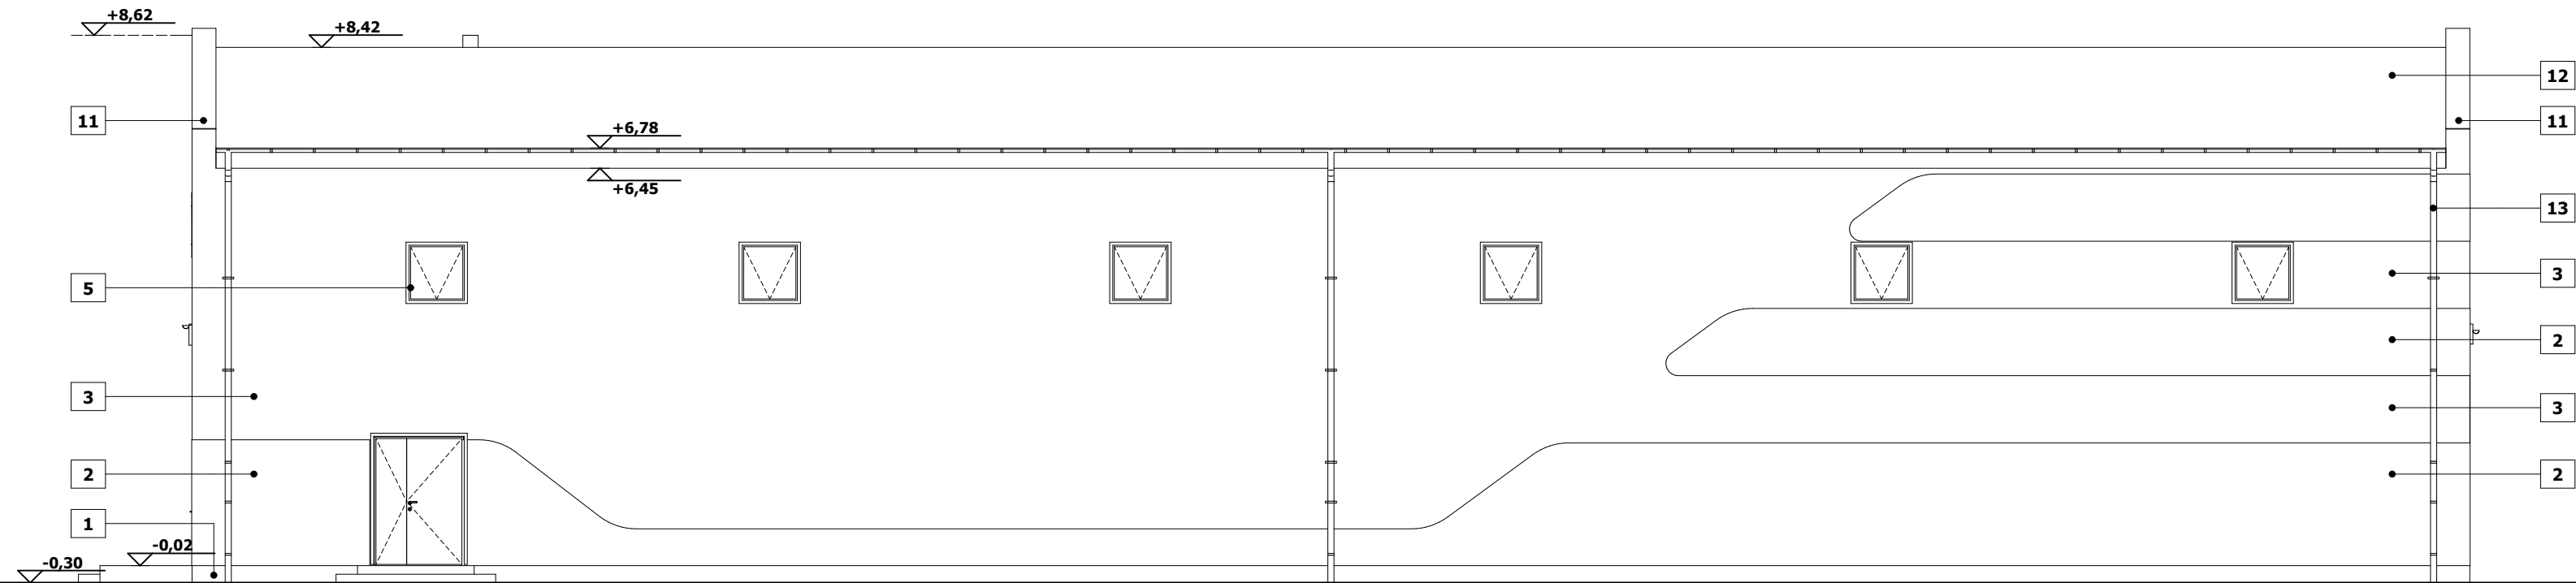

ELEWACJA PÓŁNOCNA

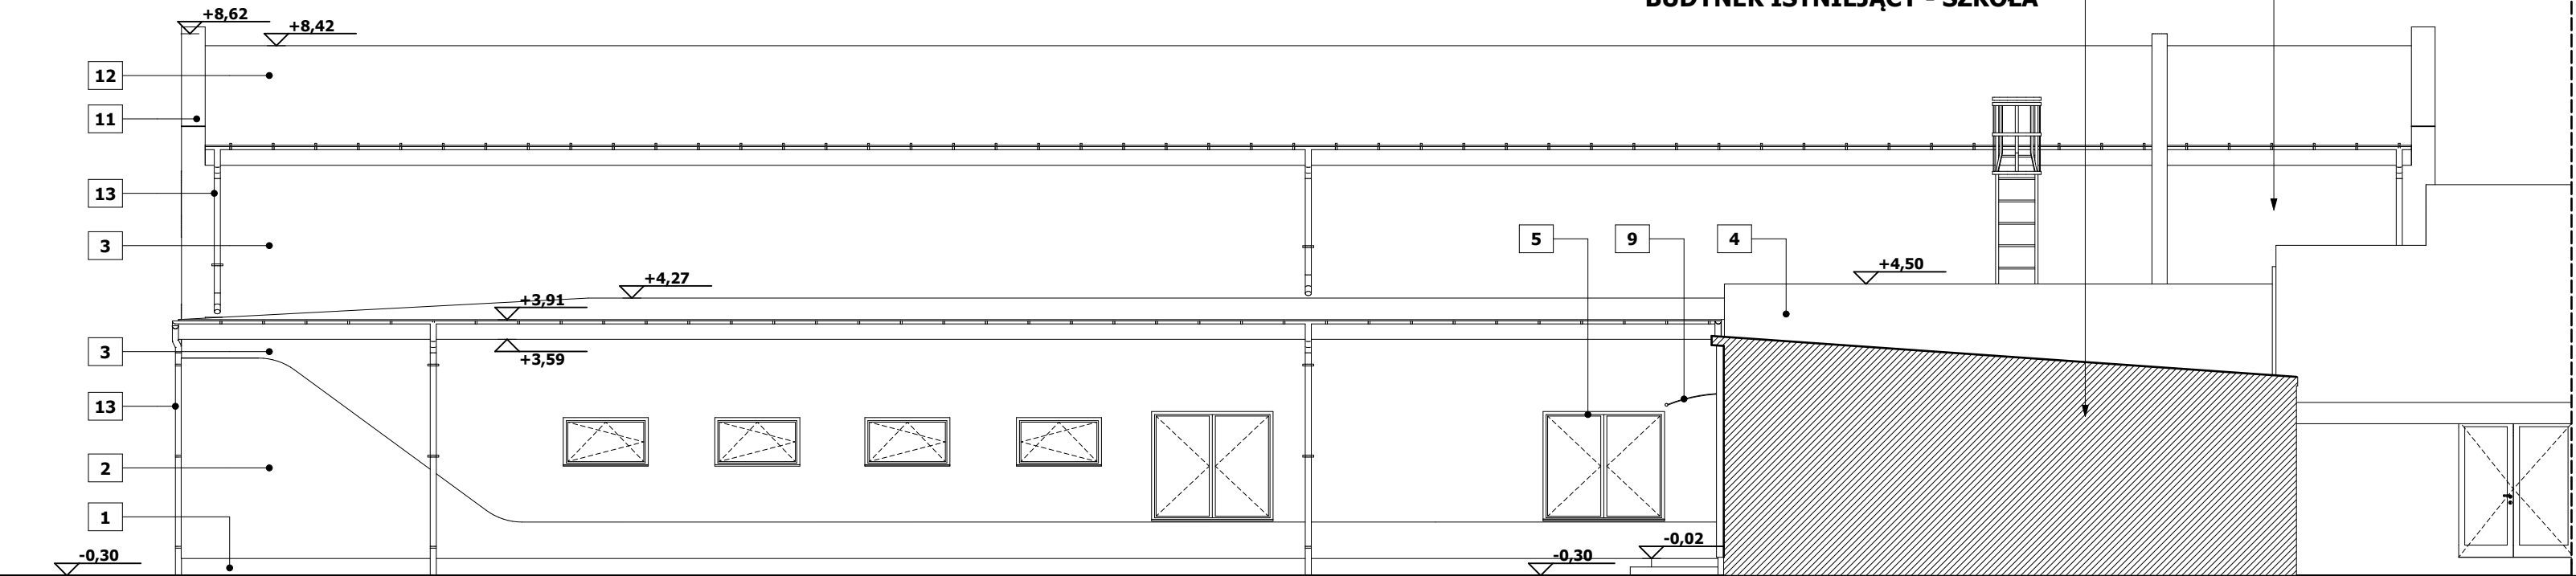

ELEWACJA POŁUDNIOWA

ZESTAWIENIE MATERIAŁOWE	
1	COKÓŁ: TYNK MOZAIKOWY, KOLOR SZARY
2	TYNK MOZAIKOWY, KOLOR POMARAŃCZOWY
3	TYNK MINERALNY, KOLOR BIAŁY
4	TYNK MINERALNY, KOLOR BEŻOWY
5	STOLARKA OKIENNA PCV, KOLOR BIAŁY
6	STOLARKA DRZWIOWA PCV, KOLOR BIAŁY
7	STOLARKA DRZWIOWA STALOWA, KOLOR SZARY
8	PARAPET ZEWN. PCV, KOLOR SZARY
9	DASZEK: SZKŁO PRZEZROCZYSTE NA KONSTRUKCJI STALOWEJ NIERDZEWNEJ
10	KOMIN: STAL NIERDZEWNA
11	OBRÓBKĄ BLACHARSKA: KOLOR GRAFITOWY
12	PAPA: KOLOR SZARY
13	RYNNY I RURY SPUSTOWE: KOLOR GRAFITOWY
14	SCHODY ZEWNĘTRZNE - PŁYTKI GRESOWE, KOLOR SZARY
15	NAPIS - FARBA ELEWACYJNA , KOLOR SZARY

obiekt: NOWA SALA GIMNASTYCZNA WRAZ Z TERMOMODERNIZACJĄ I CZĘŚCIOWĄ ROZBIÓRKĄ ISTNIEJĄCEGO ZESPOŁU SZKOLNO - PRZEDSZKOLENGO			
adres budowy: DONABORÓW 91, 63 - 604 BARANÓW DZ. NR 124, 125/2, 639	b rania / etap: ARCH / PB	data: 09.2014	
projektant: Andrzej Tatarek	uprawnienia budowlane do projektowania i do kierownia robotami budowlanymi bez ograniczeń w specjalności architektonicznej nr 328/01/DJW	podpisy:	
Agata Tatarek			
sprawdzający: Sebastian Lusar	uprawnienia budowlane do projektowania i do kierownia robotami budowlanymi bez ograniczeń w specjalności architektonicznej nr 12/04/DOIA	podpisy:	
tytuł rysunku: ELEWACJA PÓŁNOCNA I POŁUDNIOWA			skala rys: 1:100
			nr rys: A2