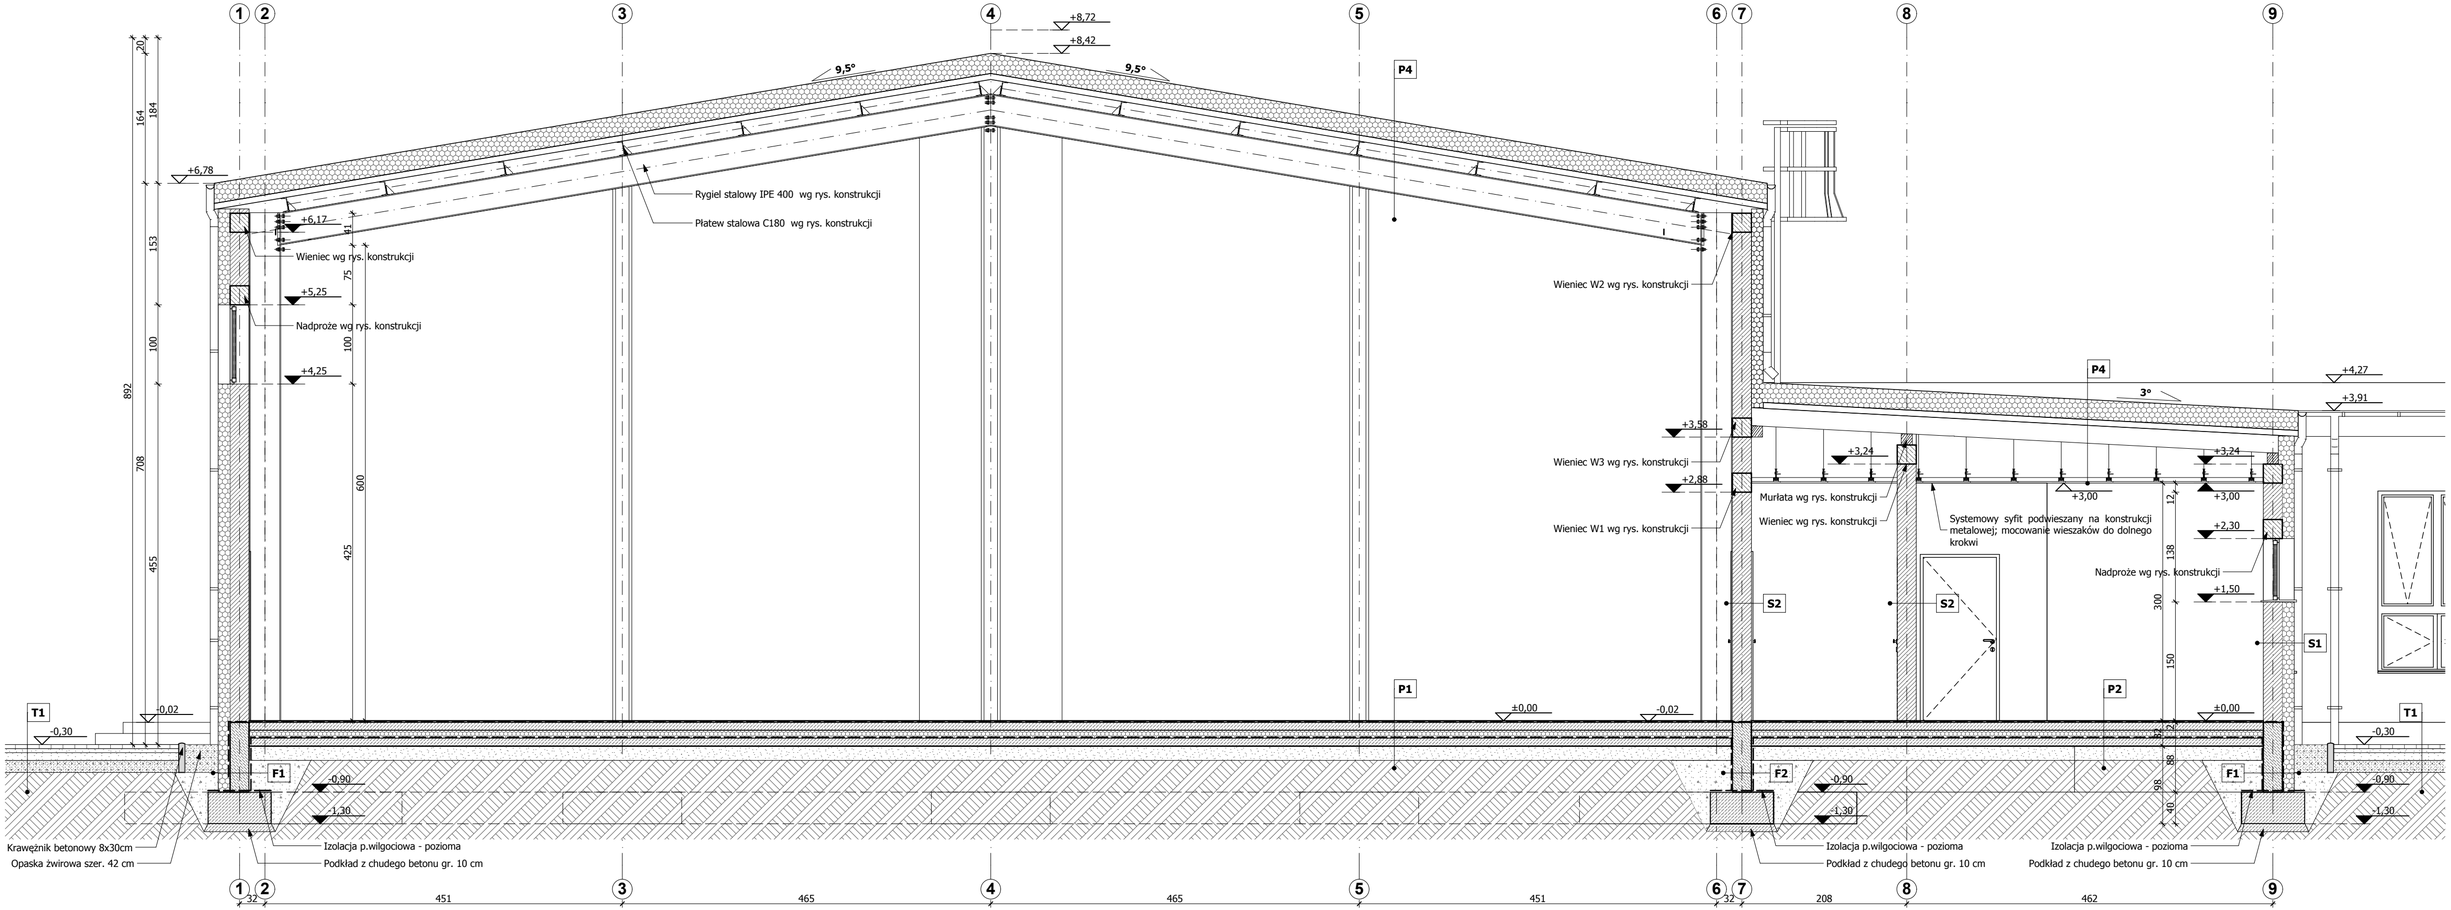

obiekt: **NOWA SALA GIMNASTYCZNA WRAZ Z TERMOMODERNIZACJĄ I CZĘŚCIOWĄ ROZBIÓRKĄ ISTNIEJĄCEGO ZESPOŁU SZKOLNO - PRZEDSZKOLENGO**	projektował: **Andrzej Tatarek** uprawnienia budowlane do projektowania i do kierowania robotami budowlanymi bez ograniczeń w specjalności architektonicznej nr 328/01/DLMV **Agata Tatarek**	podpisy:	
adres budowy: **DONABORÓW 91, 63 - 604 BARANÓW DZ. NR 124, 125/2, 639** — branża/etap: **ARCH / PB** — data: **09.2014**	sprawdzający: **Sebastian Lusar** uprawnienia budowlane do projektowania i do kierowania robotami budowlanymi bez ograniczeń w specjalności architektonicznej nr 12/04/DOIIA	podpisy:	
	tytuł rysunku: **PRZEKRÓJ A-A**	skala rys: **1:50**	nr rys: **A5**