


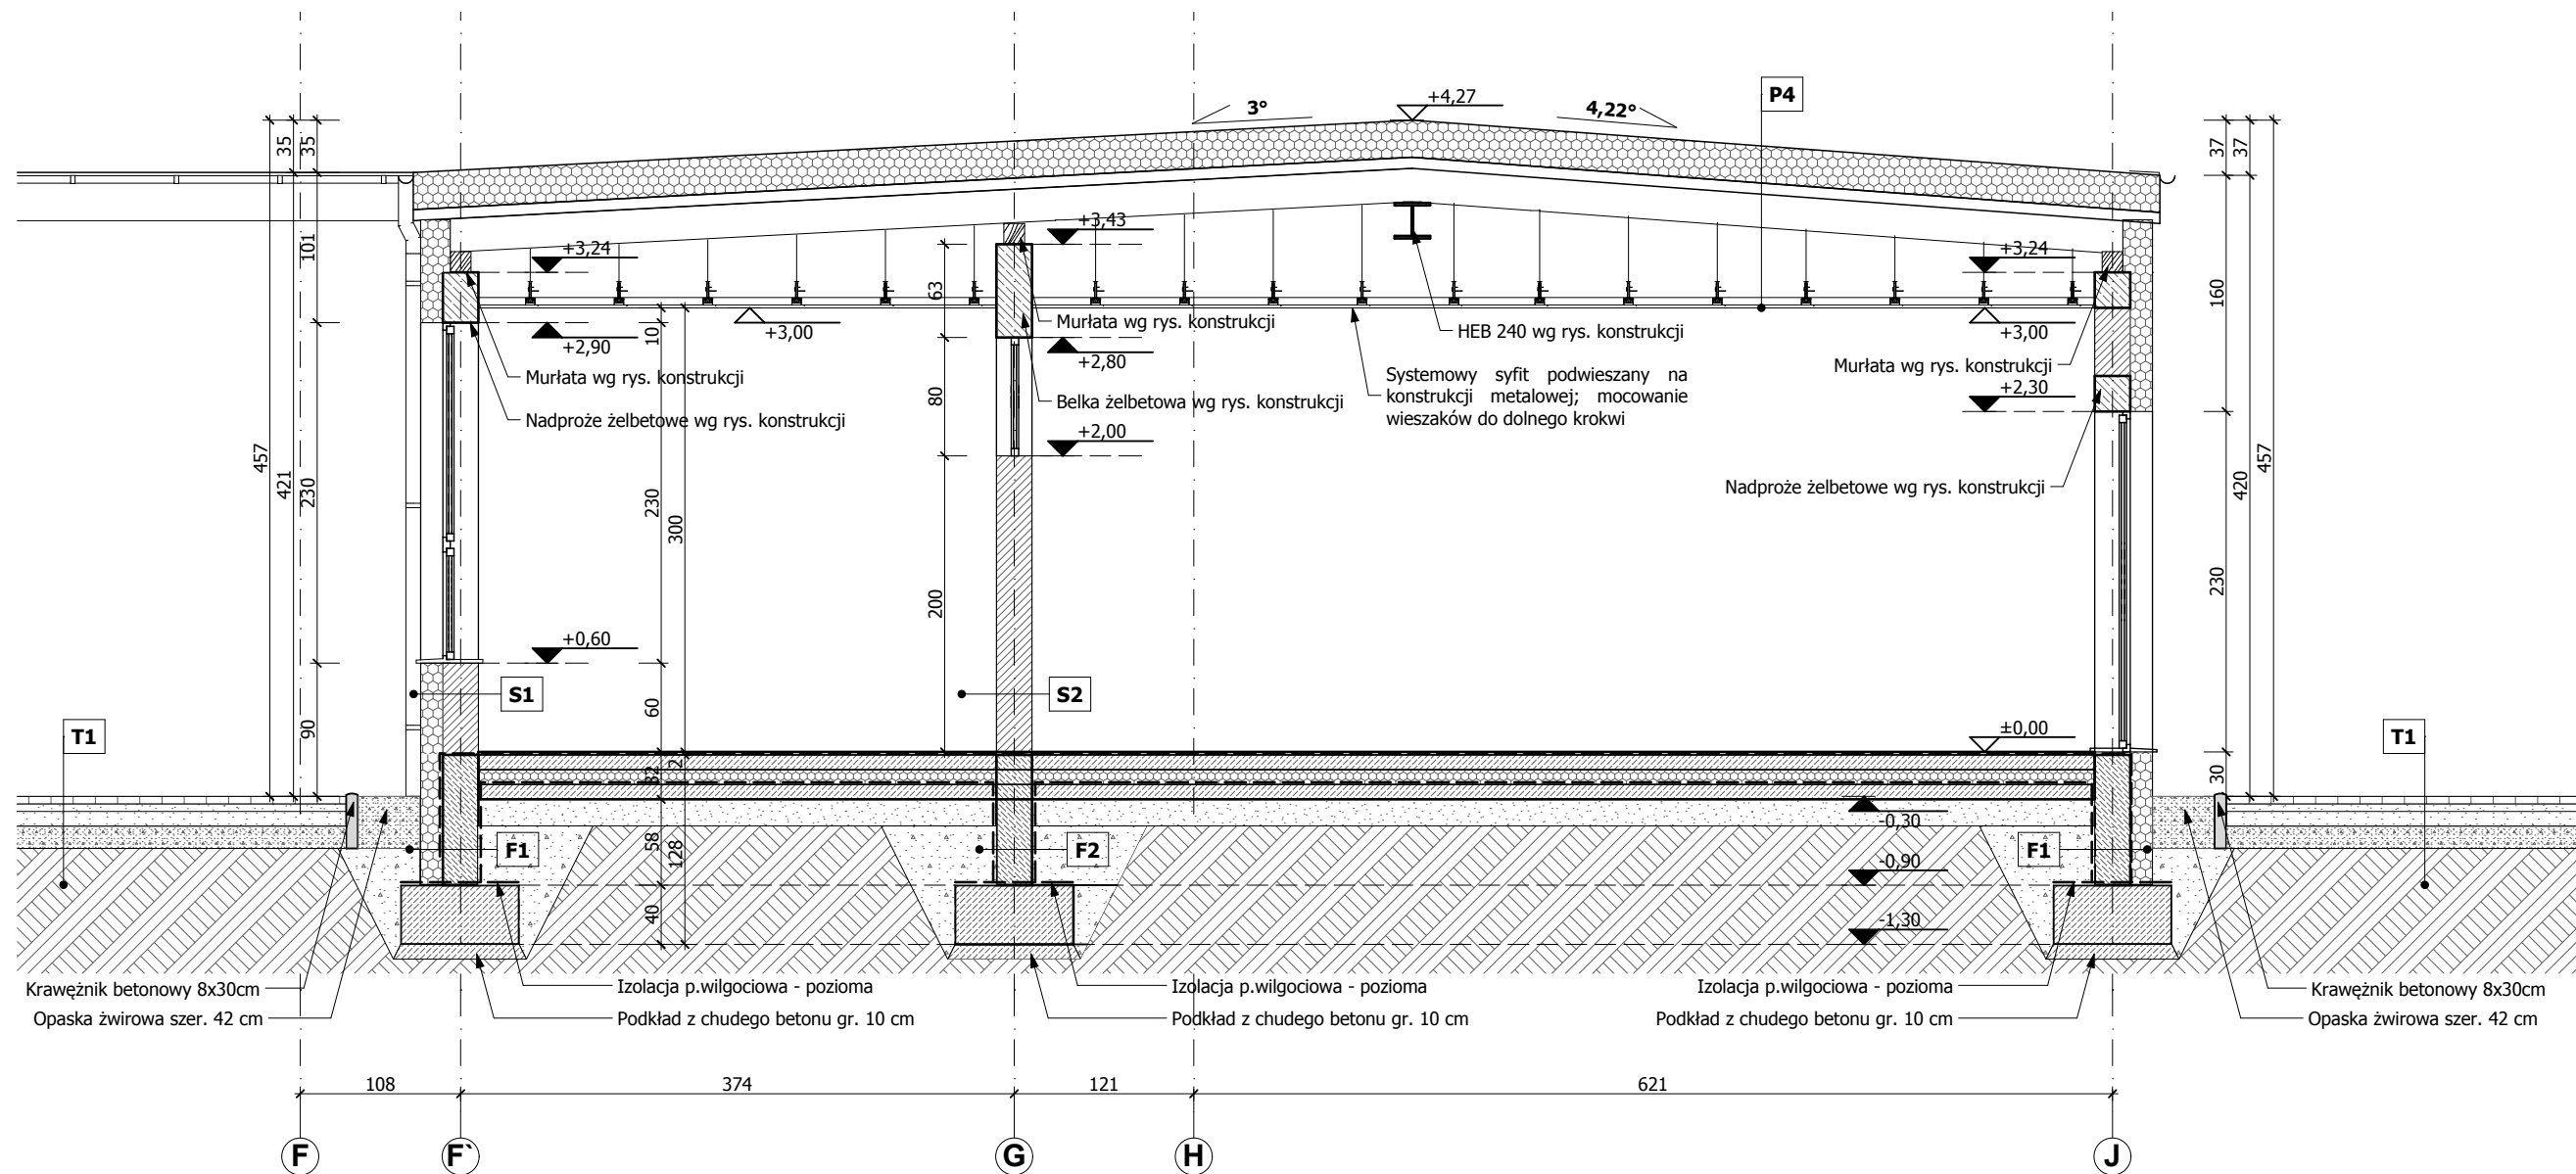

obiekt: NOWA SALA GIMNASTYCZNA WRAZ Z TERMOMODERNIZACJĄ I CZĘŚCIOWĄ ROZBIÓRKĄ ISTNIEJĄCEGO ZESPOŁU SZKOLNO - PRZEDSZKOLENGO		
adres budowy: DONABORÓW 91, 63 - 604 BARANÓW DZ. NR 124, 125/2, 639	branża/etap: ARCH / PB	data: 09.2014
projektant: Andrzej Tatarek	podpisy: uprawnienia budowlane do projektowania i do kierowania robotami budowlanymi bez ograniczeń w specjalności architektonicznej nr 328/01/DUW	
Agata Tatarek		
sprawdzający: Sebastian Lusar	podpisy: uprawnienia budowlane do projektowania i do kierowania robotami budowlanymi bez ograniczeń w specjalności architektonicznej nr 12/04/DOIA	
tytuł rysunku: PRZEKRÓJ B-B		skala rys: 1:50
		nr rys: A6