


Załącznik nr 2 do uchwały
nr XLIX/239/2017 Rady Gminy Baranów
z dnia 25.10.2017 roku.

granice obszaru objęto zmianą miejscowego
planu zagospodarowania przestrzennego

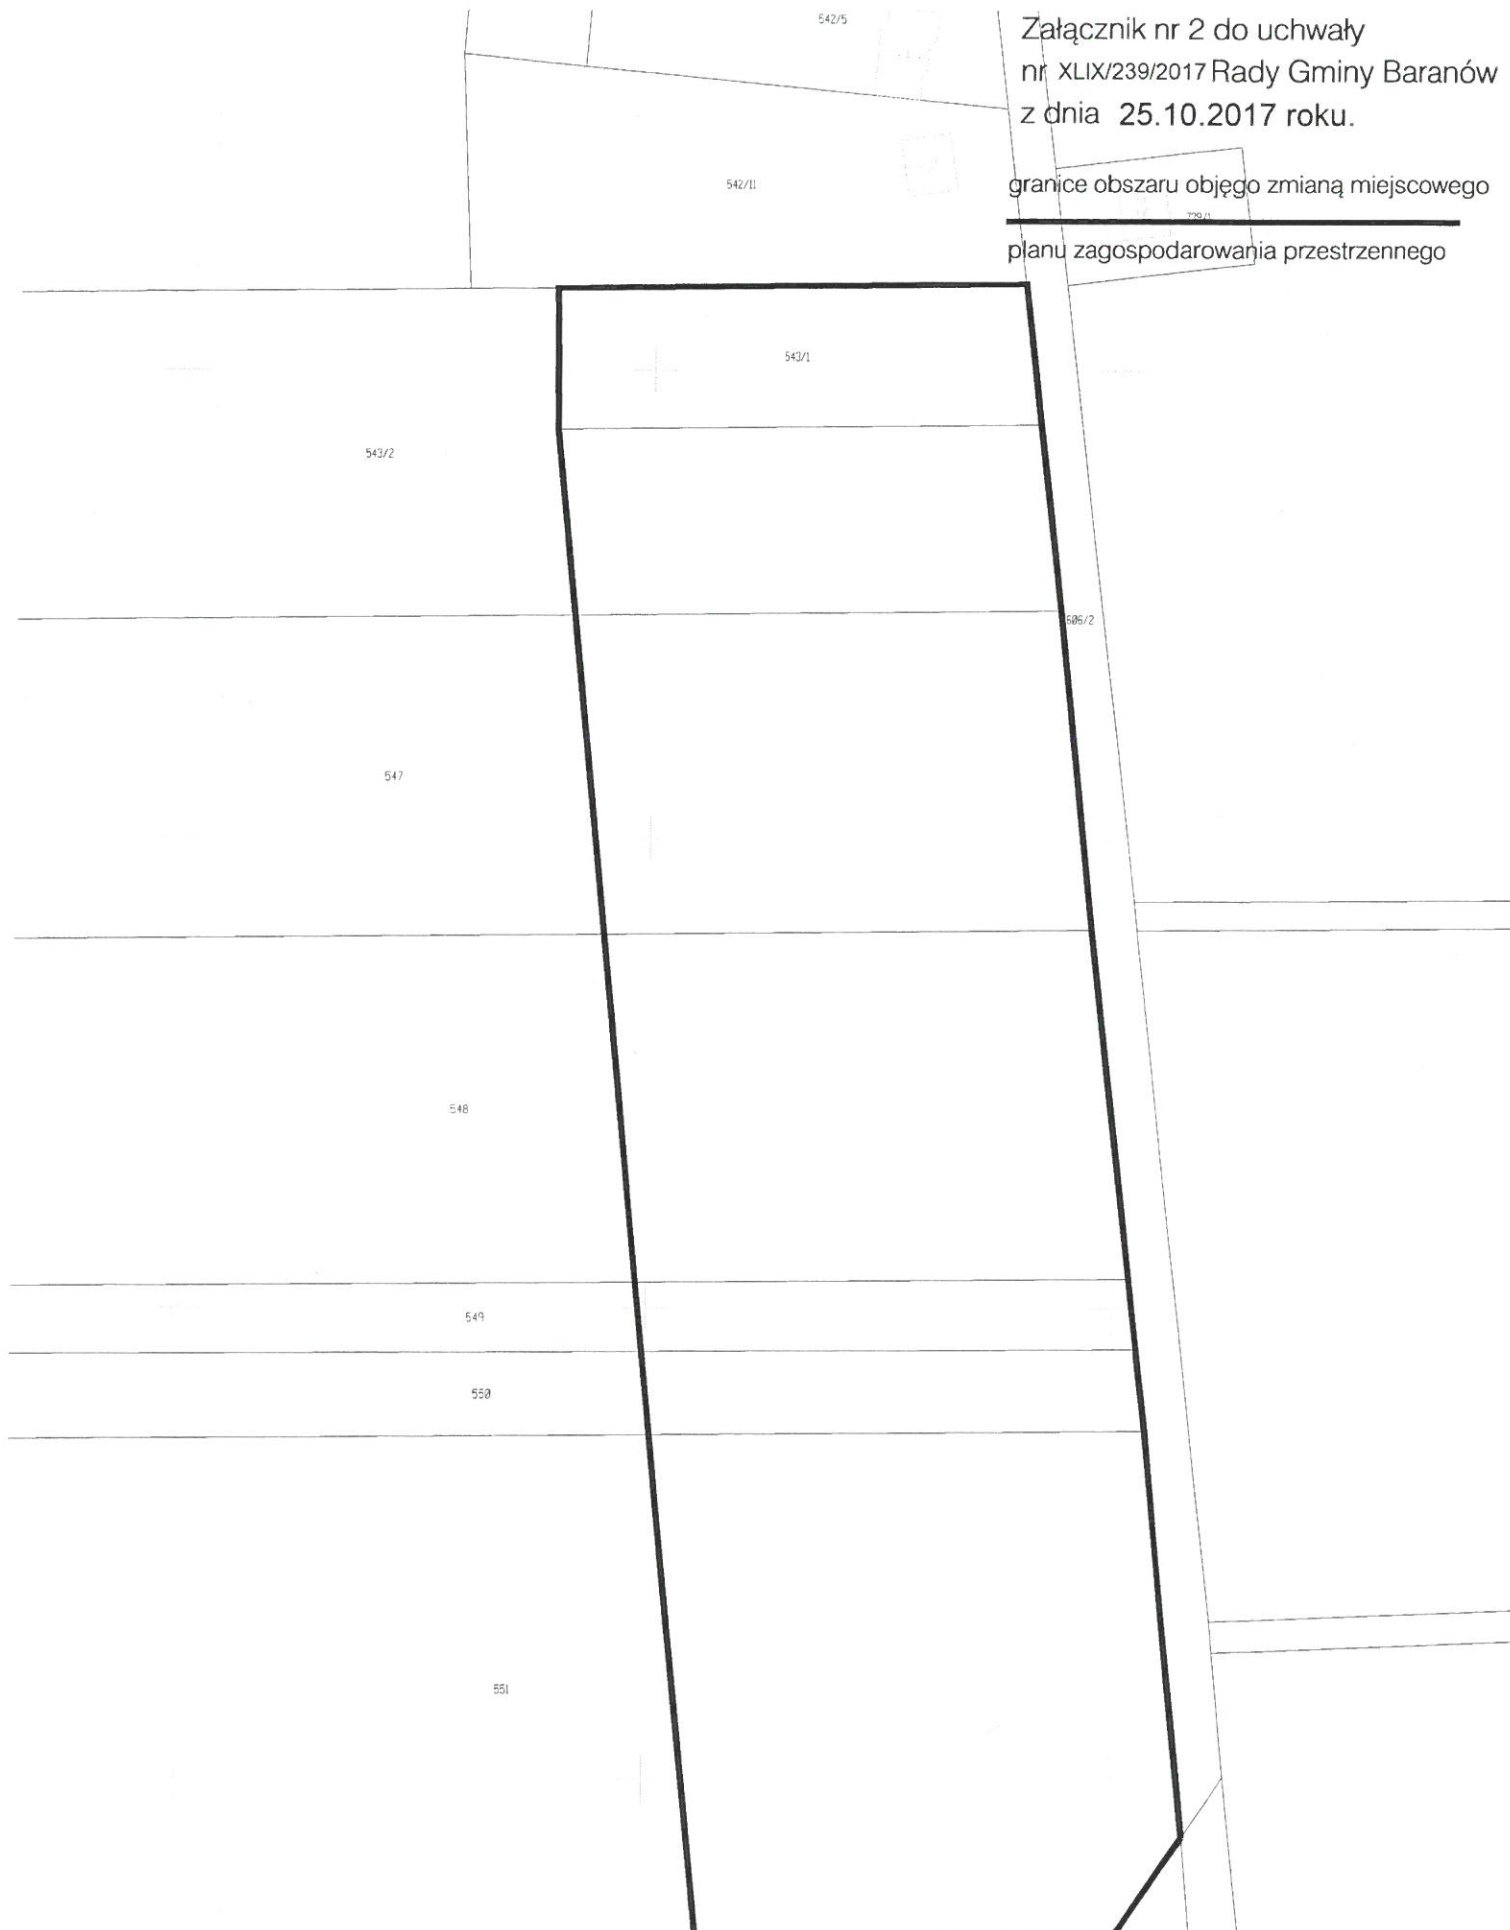

PRZEWODNICZĄCY
RADY GMINY

Marian Kremer
Marian Kremer