


	granice obszaru objętego planem miejscowym
	linie rozgraniczające tereny o różnym przeznaczeniu lub różnych zasadach zagospodarowania
	linia zabudowy nieprzekraczalna
MW/U	teren zabudowy mieszkaniowej wielorodzinnej z dopuszczeniem usług
MN/U	teren zabudowy mieszkaniowej jednorodzinnej z dopuszczeniem usług
ZI	teren zieleni izolacyjnej
	linia elektroenergetyczna - do skablowania

Wyrzys ze studium uwarunkowań i kierunków zagospodarowania przestrzennego gminy Baranów

granica obszaru objętego projektem zmiany planu miejscowego

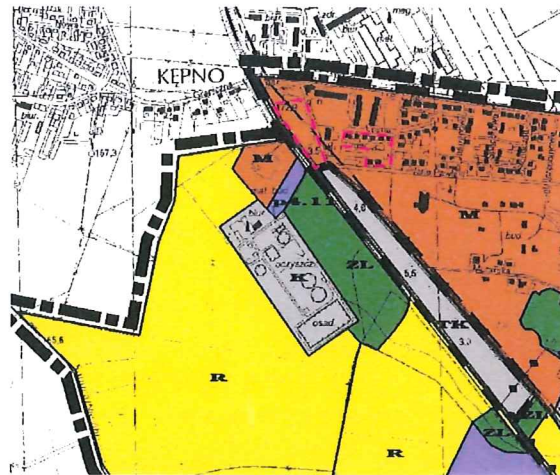


Zmiana miejscowego planu zagospodarowania przestrzennego wsi sołectkiej Baranów

ZAŁĄCZNIK NR 2 DO UCHWAŁY NR LIV/282/2018 RADY GMINY BARANÓW Z DNIA 07.02.2018R.

RYSUNEK PLANU SKALA 1:1000

0 10 20 30 40 50M

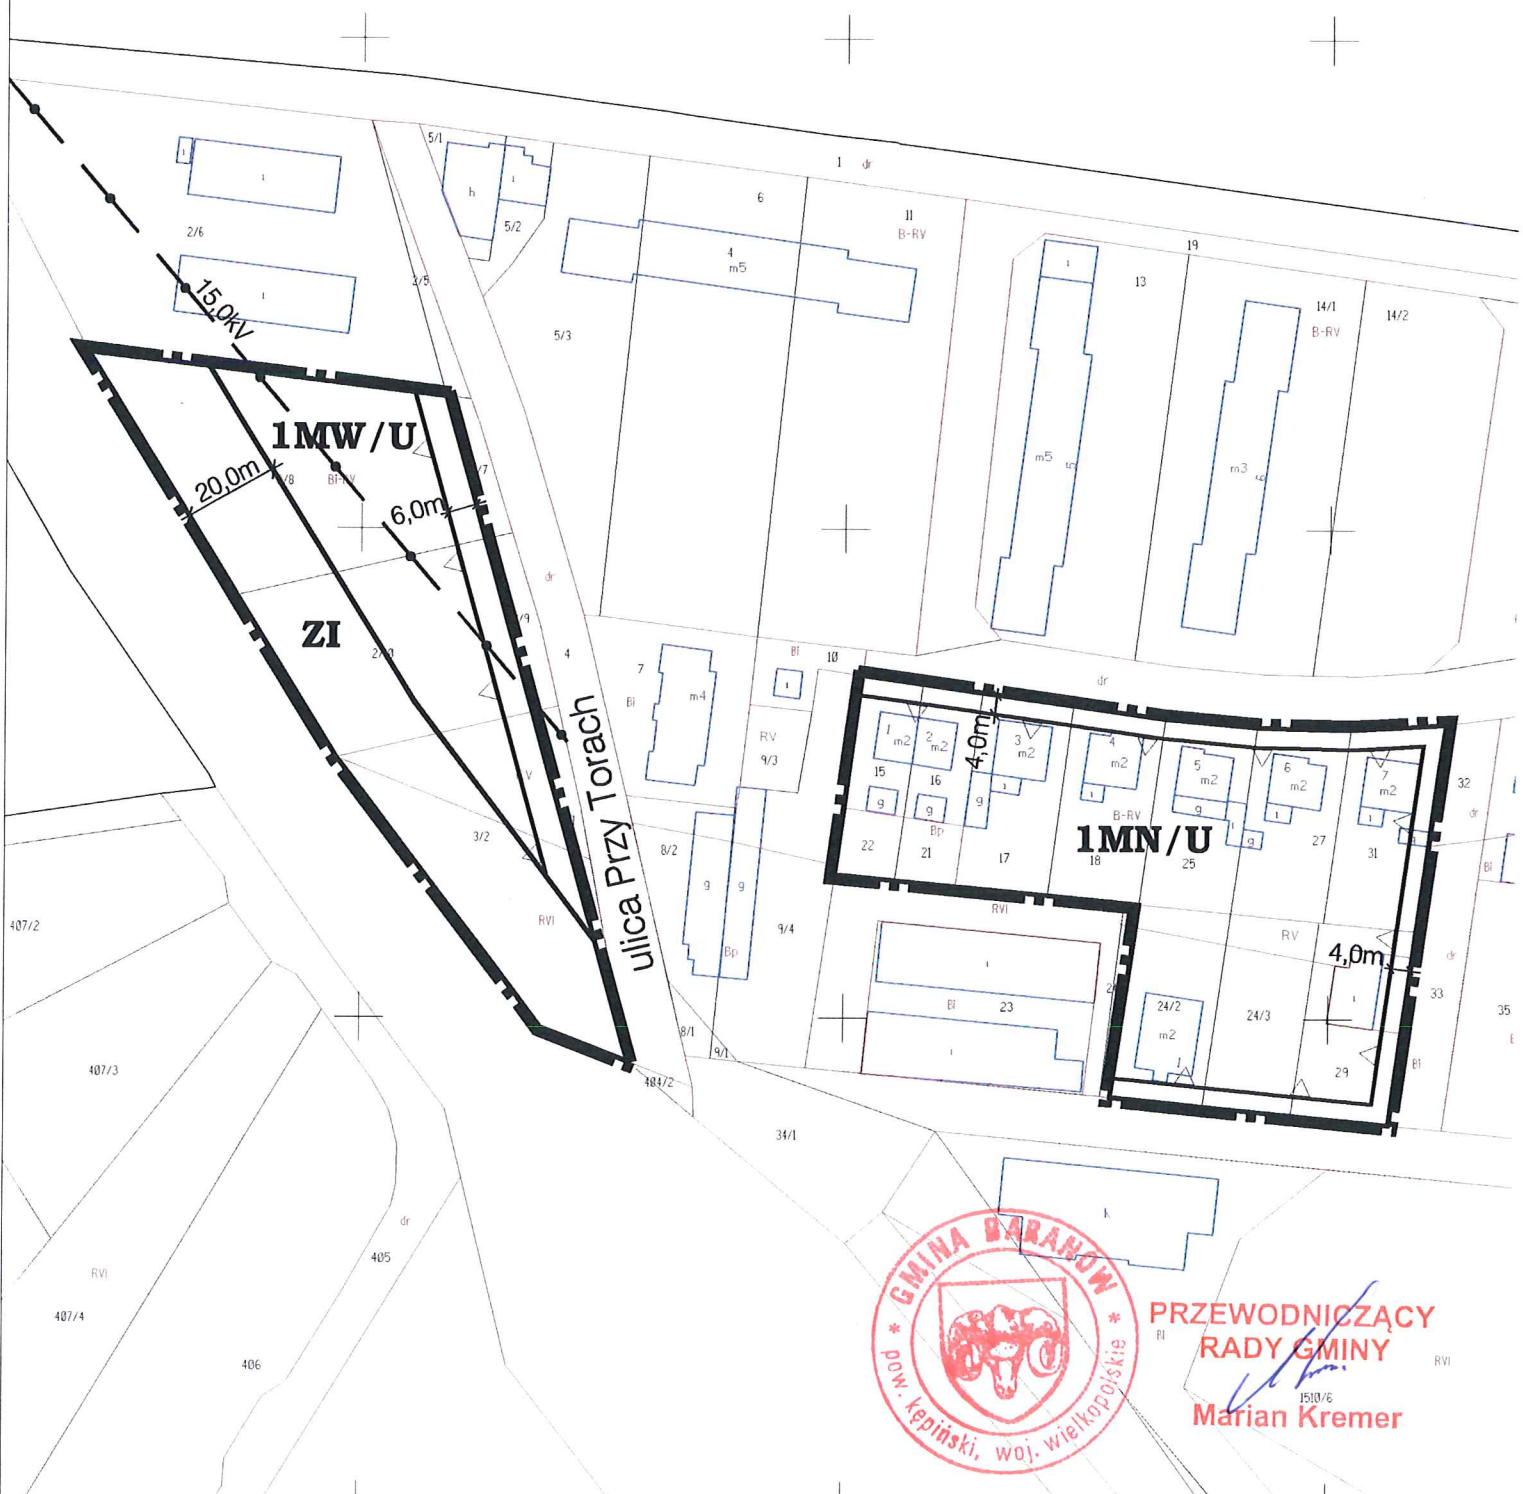

PRZEWODNICZĄCY
RADY GMINY
1503/6
Marian Kremer