


PLAN SYTUACYJNY skala 1:500

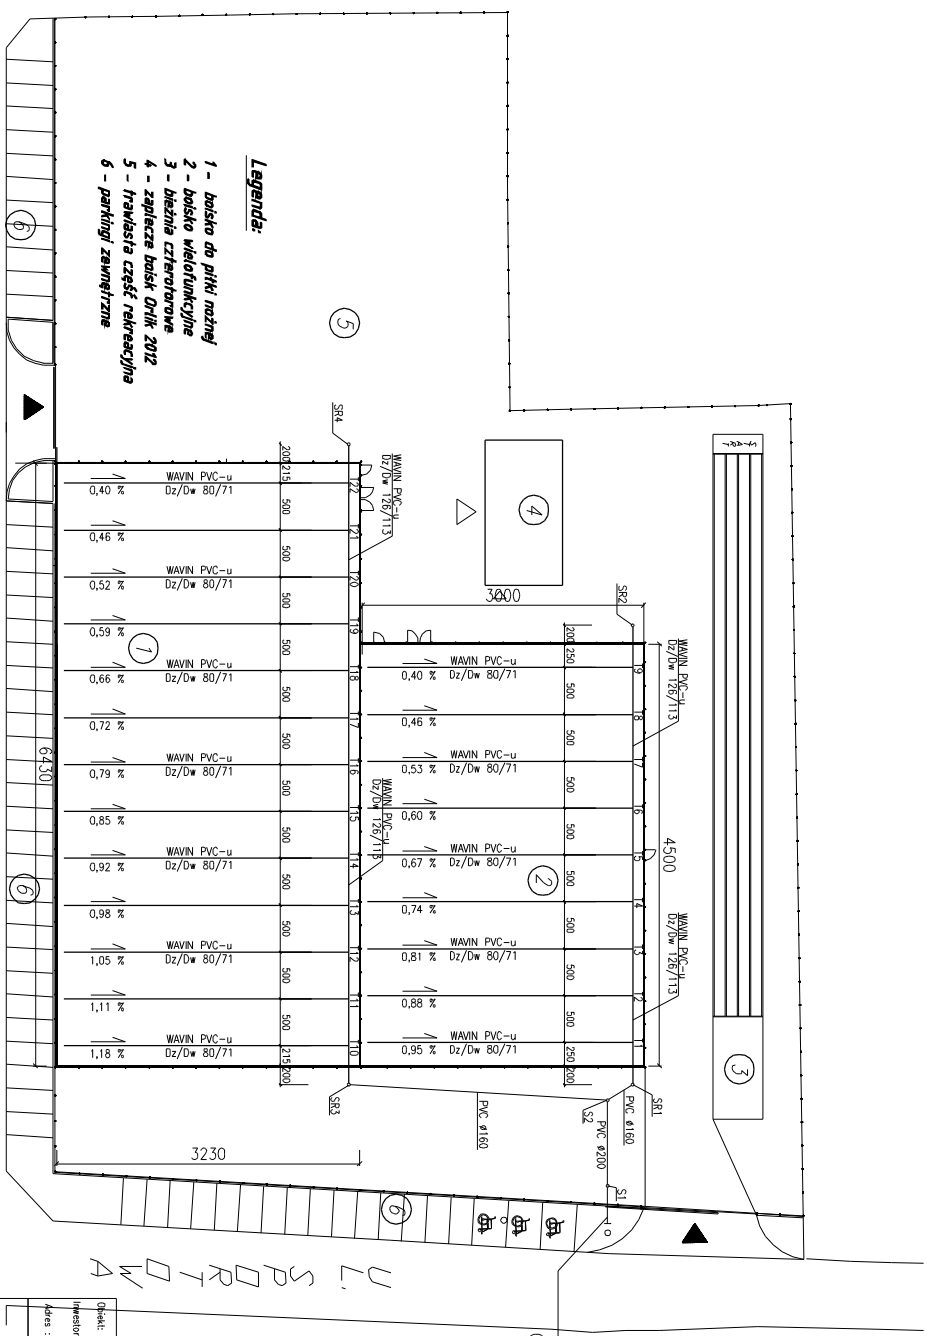

- Legenda:**
- 1 - boisko do piłki nożnej
 - 2 - boisko wielofunkcyjne

- OZNACZENIA**
- - proj. drenaz boiska
 - - proj. przyłącze kan. deszczowej
 - S1 - proj. studzienka kan. deszczowej
 - SRI - proj. studzienka rewizyjna drenarska
 - T1 - proj. trójniki drenarskie

Opis: KOMPLES SPORTOWY "ORLIK 2012"			
Inwestor: URZĄD GMINY BARANÓW			
Adres: Baranów, ul. Sportowa			
Data: 10/11/1. 1076/3. 1077/1. 1078/1			
DRENAŻ BOISKA SPORTOWEGO			
PLAN SYTUACYJNY			
Projekcent	mgr inż. PIOTR WITCZAK	Instalacja	BRONIA
Nr upr.	58-90-GW		SANITARIJA
Opis			SPRZĘT
Nr upr.			
Opis	mgr inż. SŁAWOMIR		
Data: LUTY 2009			
RYSUNEK NR: 1			
STRONA			