


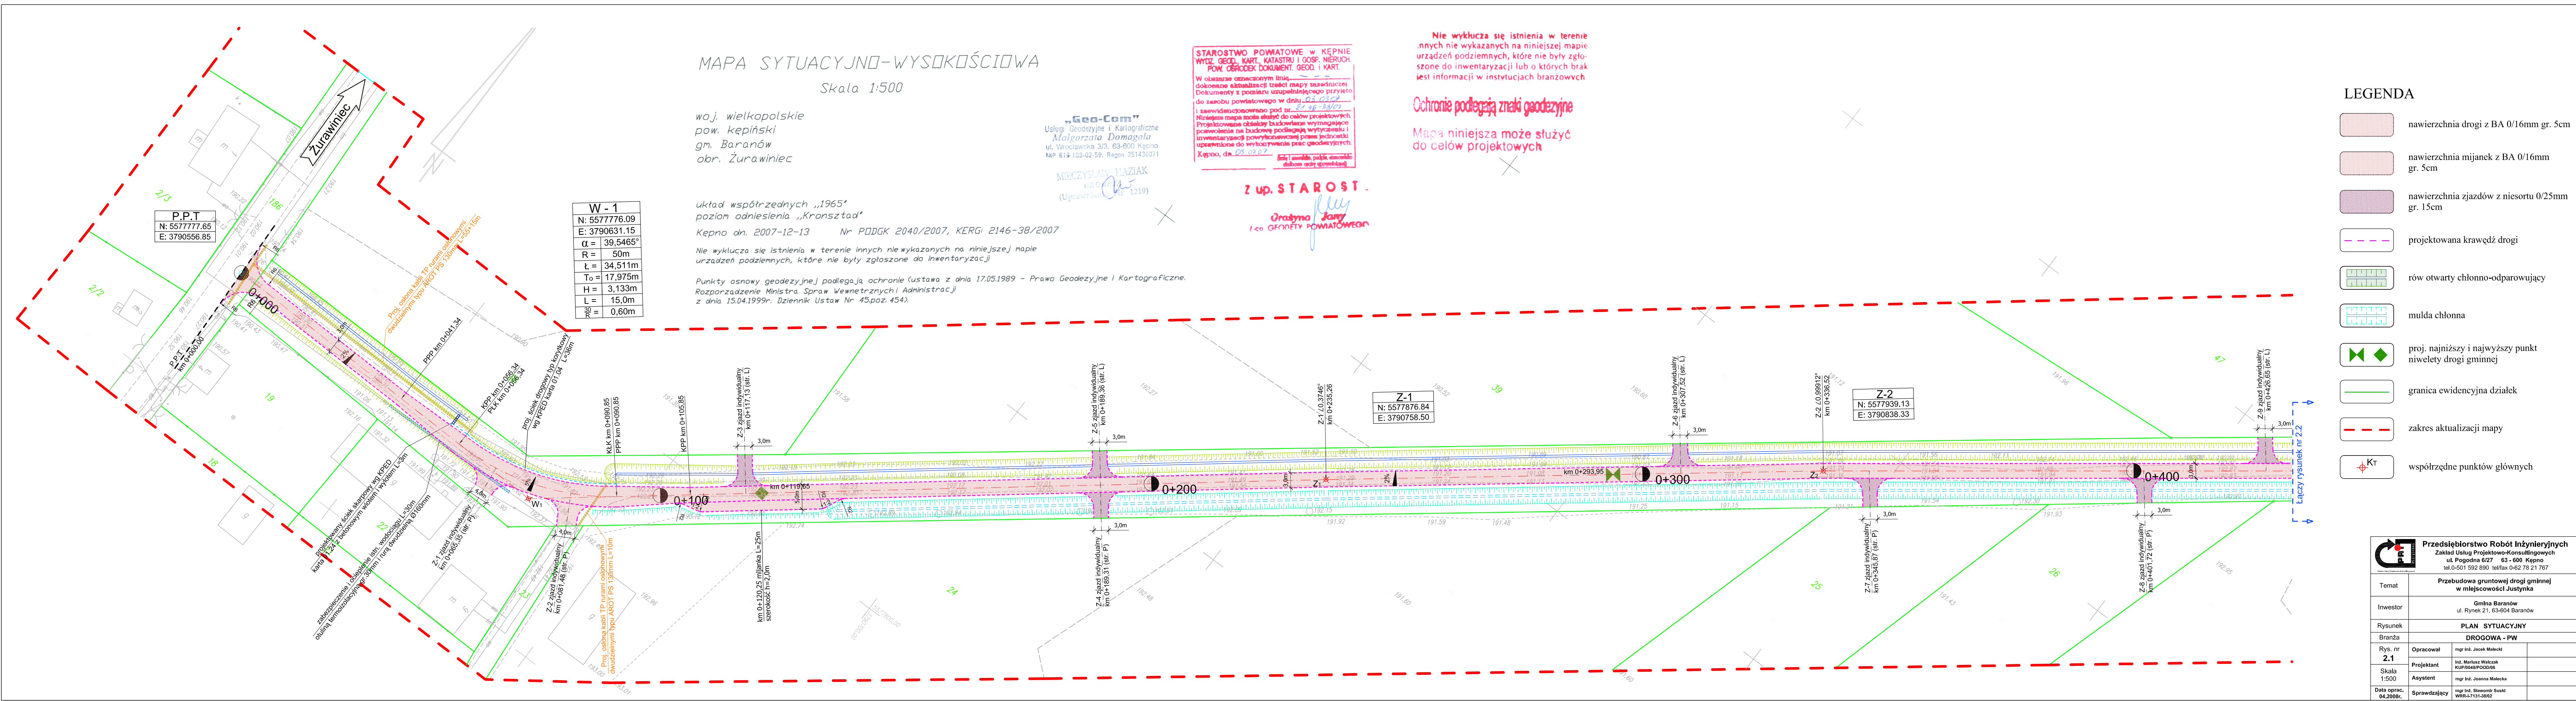

MAPA SYTUACYJNO-WYSOKOŚCIOWA

Skala 1:500

woj. wielkopolskie
pow. kępiński
gm. Baranów
obr. Żurawiniec

W - 1
N: 5577776.09
E: 3790631.15
$\alpha = 39,5465^\circ$
R = 50m
L = 34,511m
To = 17,975m
H = 3,133m
L = 15,0m
R = 0,60m

układ współrzędnych „1965”
poziom odniesienia „Kronsztad”
Kępno dn. 2007-12-13 Nr PODGK 2040/2007, KERGI: 2146-38/2007

Nie wyklucza się istnienia w terenie innych nie wykazanych na niniejszej mapie urządzeń podziemnych, które nie były zgłoszone do inwentaryzacji

Punkty osnowy geodezyjnej podlegają ochronie (ustawa z dnia 17.05.1989 - Prawo Geodezyjne i Kartograficzne, Rozporządzenie Ministra Spraw Wewnętrznych i Administracji z dnia 15.04.1999r. Dziennik Ustaw Nr 45, poz. 454).

„Geo-Com”
Usługi Geodezyjne i Kartograficzne
Małgorzata Domagała
ul. Wrocławska 33, 63-600 Kępno
NIP 619-103-02-59, REGON 251436071
MIECZYSLAW HAZIAK
GEOD. 06/01
(Uprawnienie Nr 1219)

STAROSTWO POWIATOWE w KĘPNIE
WYDZ. GEOD., KART., KATASTRU I GOSP. NIERUCH.
POW. OBRÓDEK DOKUMENT. GEOD. I KART.
W obrębie oznaczonym linią...
dokonano aktualizacji treści mapy zasadniczej...
Dokumenty z popieru uzupełniającego przyjęto...
do zasobu powiatowego w dniu 03.03.07
i stwierdzono pod nr 21.46-38/07
Niniejsza mapa może służyć do celów projektowych.
Projektowane obiekty budowlane wymagające...
pozwolenia na budowę podlegają wytyczeniu i...
inwentaryzacji powylocowej przez jednostki...
uprawnione do wykonywania prac geodezyjnych.
Kępno, dn. 03.03.07

Z up. STAROSTA

Urząd Powiatowy

Nie wyklucza się istnienia w terenie innych nie wykazanych na niniejszej mapie urządzeń podziemnych, które nie były zgłoszone do inwentaryzacji lub o których brak jest informacji w instytucjach branżowych

Ochronie podlegają znaki geodezyjne

Mapa niniejsza może służyć do celów projektowych

LEGENDA

- nawierzchnia drogi z BA 0/16mm gr. 5cm
- nawierzchnia mijanek z BA 0/16mm gr. 5cm
- nawierzchnia zjazdów z niesortu 0/25mm gr. 15cm
- projektowana krawędź drogi
- rów otwarty chłonno-odparowujący
- mulda chłonna
- proj. najniższy i najwyższy punkt niwelety drogi gminnej
- granica ewidencyjna działek
- zakres aktualizacji mapy
- współrzędne punktów głównych

 Przedsiębiorstwo Robót Inżynierskich Zakład Usług Projektowo-Konsultingowych ul. Pogodna 6/27 63-600 Kępno tel. 0-501 592 890 tel/fax 0-62 78 21 767		
Temat	Przebudowa gruntowej drogi gminnej w miejscowości Justynka	
Inwestor	Gmina Baranów ul. Rynek 21, 63-604 Baranów	
Rysunek	PLAN SYTUACYJNY	
Branża	DROGOWA - PW	
Rys. nr 2.1	Opracował	mgr inż. Jacek Malecki
Skala 1:500	Projektant	inż. Mariusz Walczak KUP/0048/POD/06
Data oprac. 04.2008r.	Asystent	mgr inż. Joanna Malecka
	Sprawdzający	mgr inż. Sławomir Suski WNR-47131-3802