


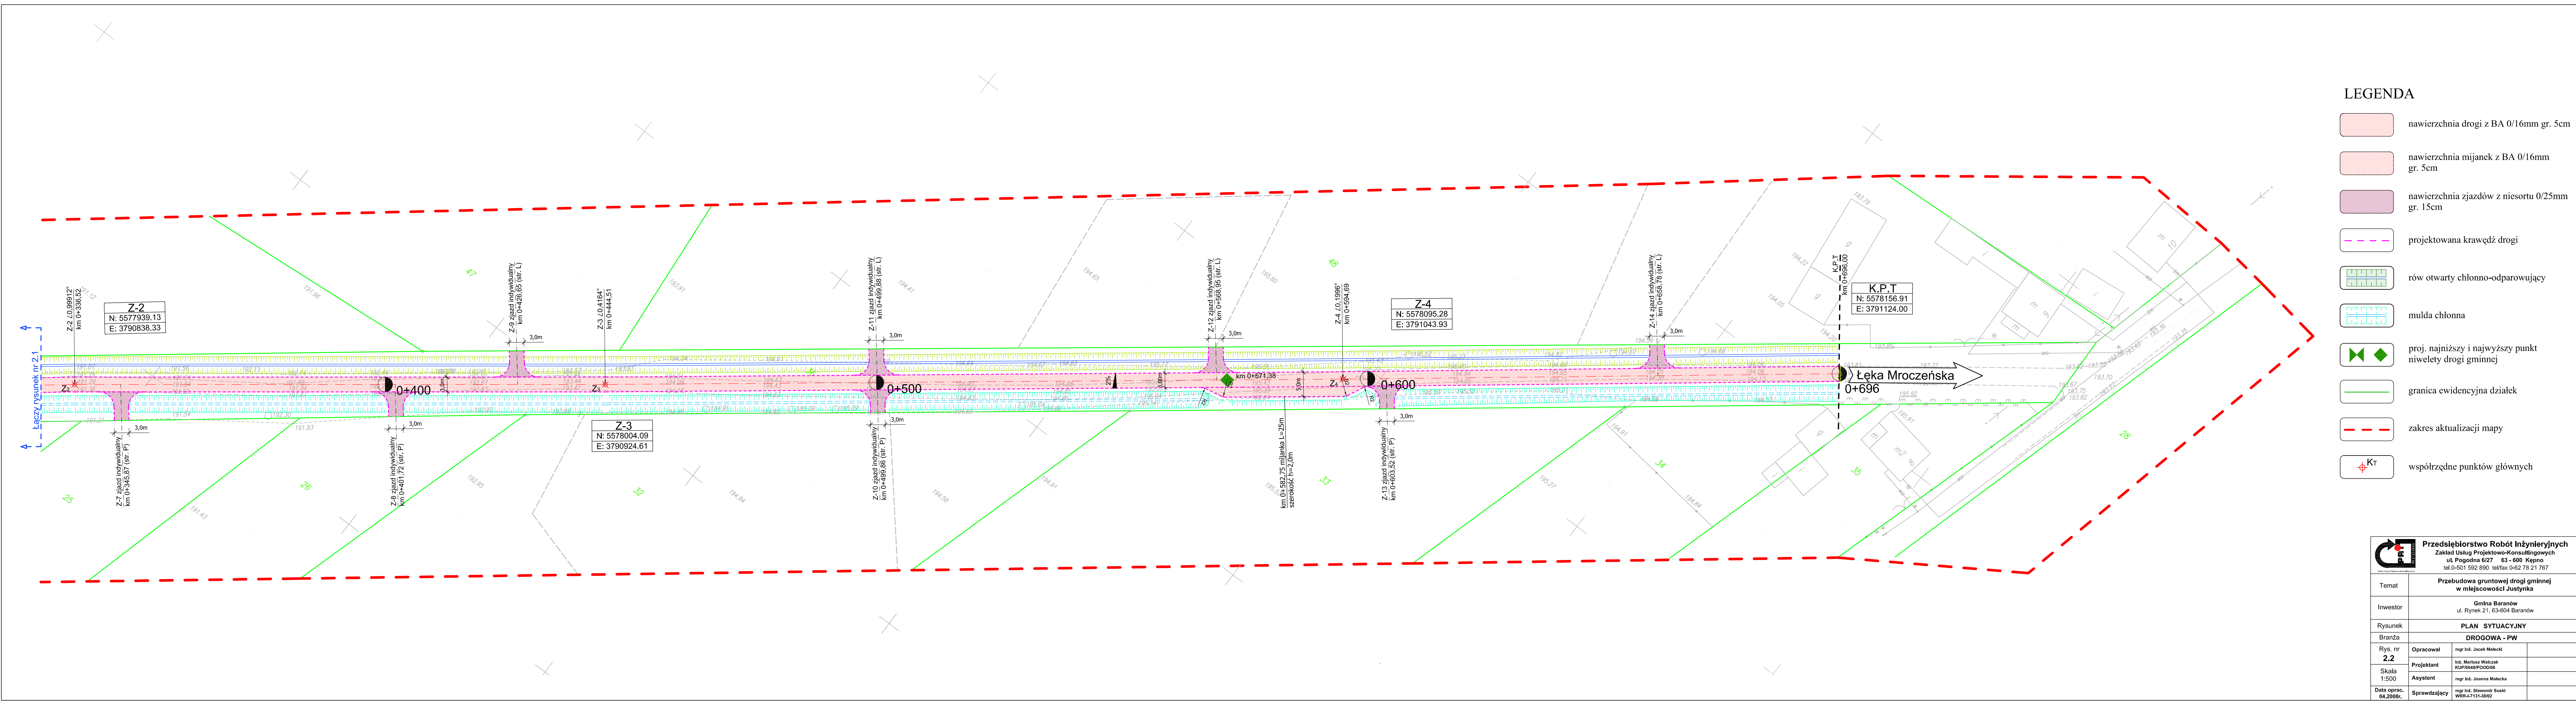

LEGENDA

- nawierzchnia drogi z BA 0/16mm gr. 5cm
- nawierzchnia mijanek z BA 0/16mm gr. 5cm
- nawierzchnia zjazdów z niesortu 0/25mm gr. 15cm
- projektowana krawędź drogi
- rów otwarty chłonno-odparowujący
- mulda chłonna
- proj. najniższy i najwyższy punkt niwelety drogi gminnej
- granica ewidencyjna działek
- zakres aktualizacji mapy
- współrzędne punktów głównych

 Przedsiębiorstwo Robót Inżynieryjnych Zakład Usług Projektowo-Konsultingowych ul. Pogodna 6/27 63-600 Kępno tel. 0-501 592 890 tel/fax 0-62 78 21 767		
Temat	Przebudowa gruntowej drogi gminnej w miejscowości Justynka	
Inwestor	Gmina Baranów ul. Rynek 21, 63-604 Baranów	
Rysunek	PLAN SYTUACYJNY	
Branża	DROGOWA - PW	
Rys. nr 2.2	Opracował	mgr inż. Jacek Malecki
Skala 1:500	Projektant	inż. Mariusz Walczak KUP/0048/POOD/06
Data oprac. 04.2008r.	Asystent	mgr inż. Joanna Malecka
	Sprawdzający	mgr inż. Sławomir Suski WPR-47131-3802