
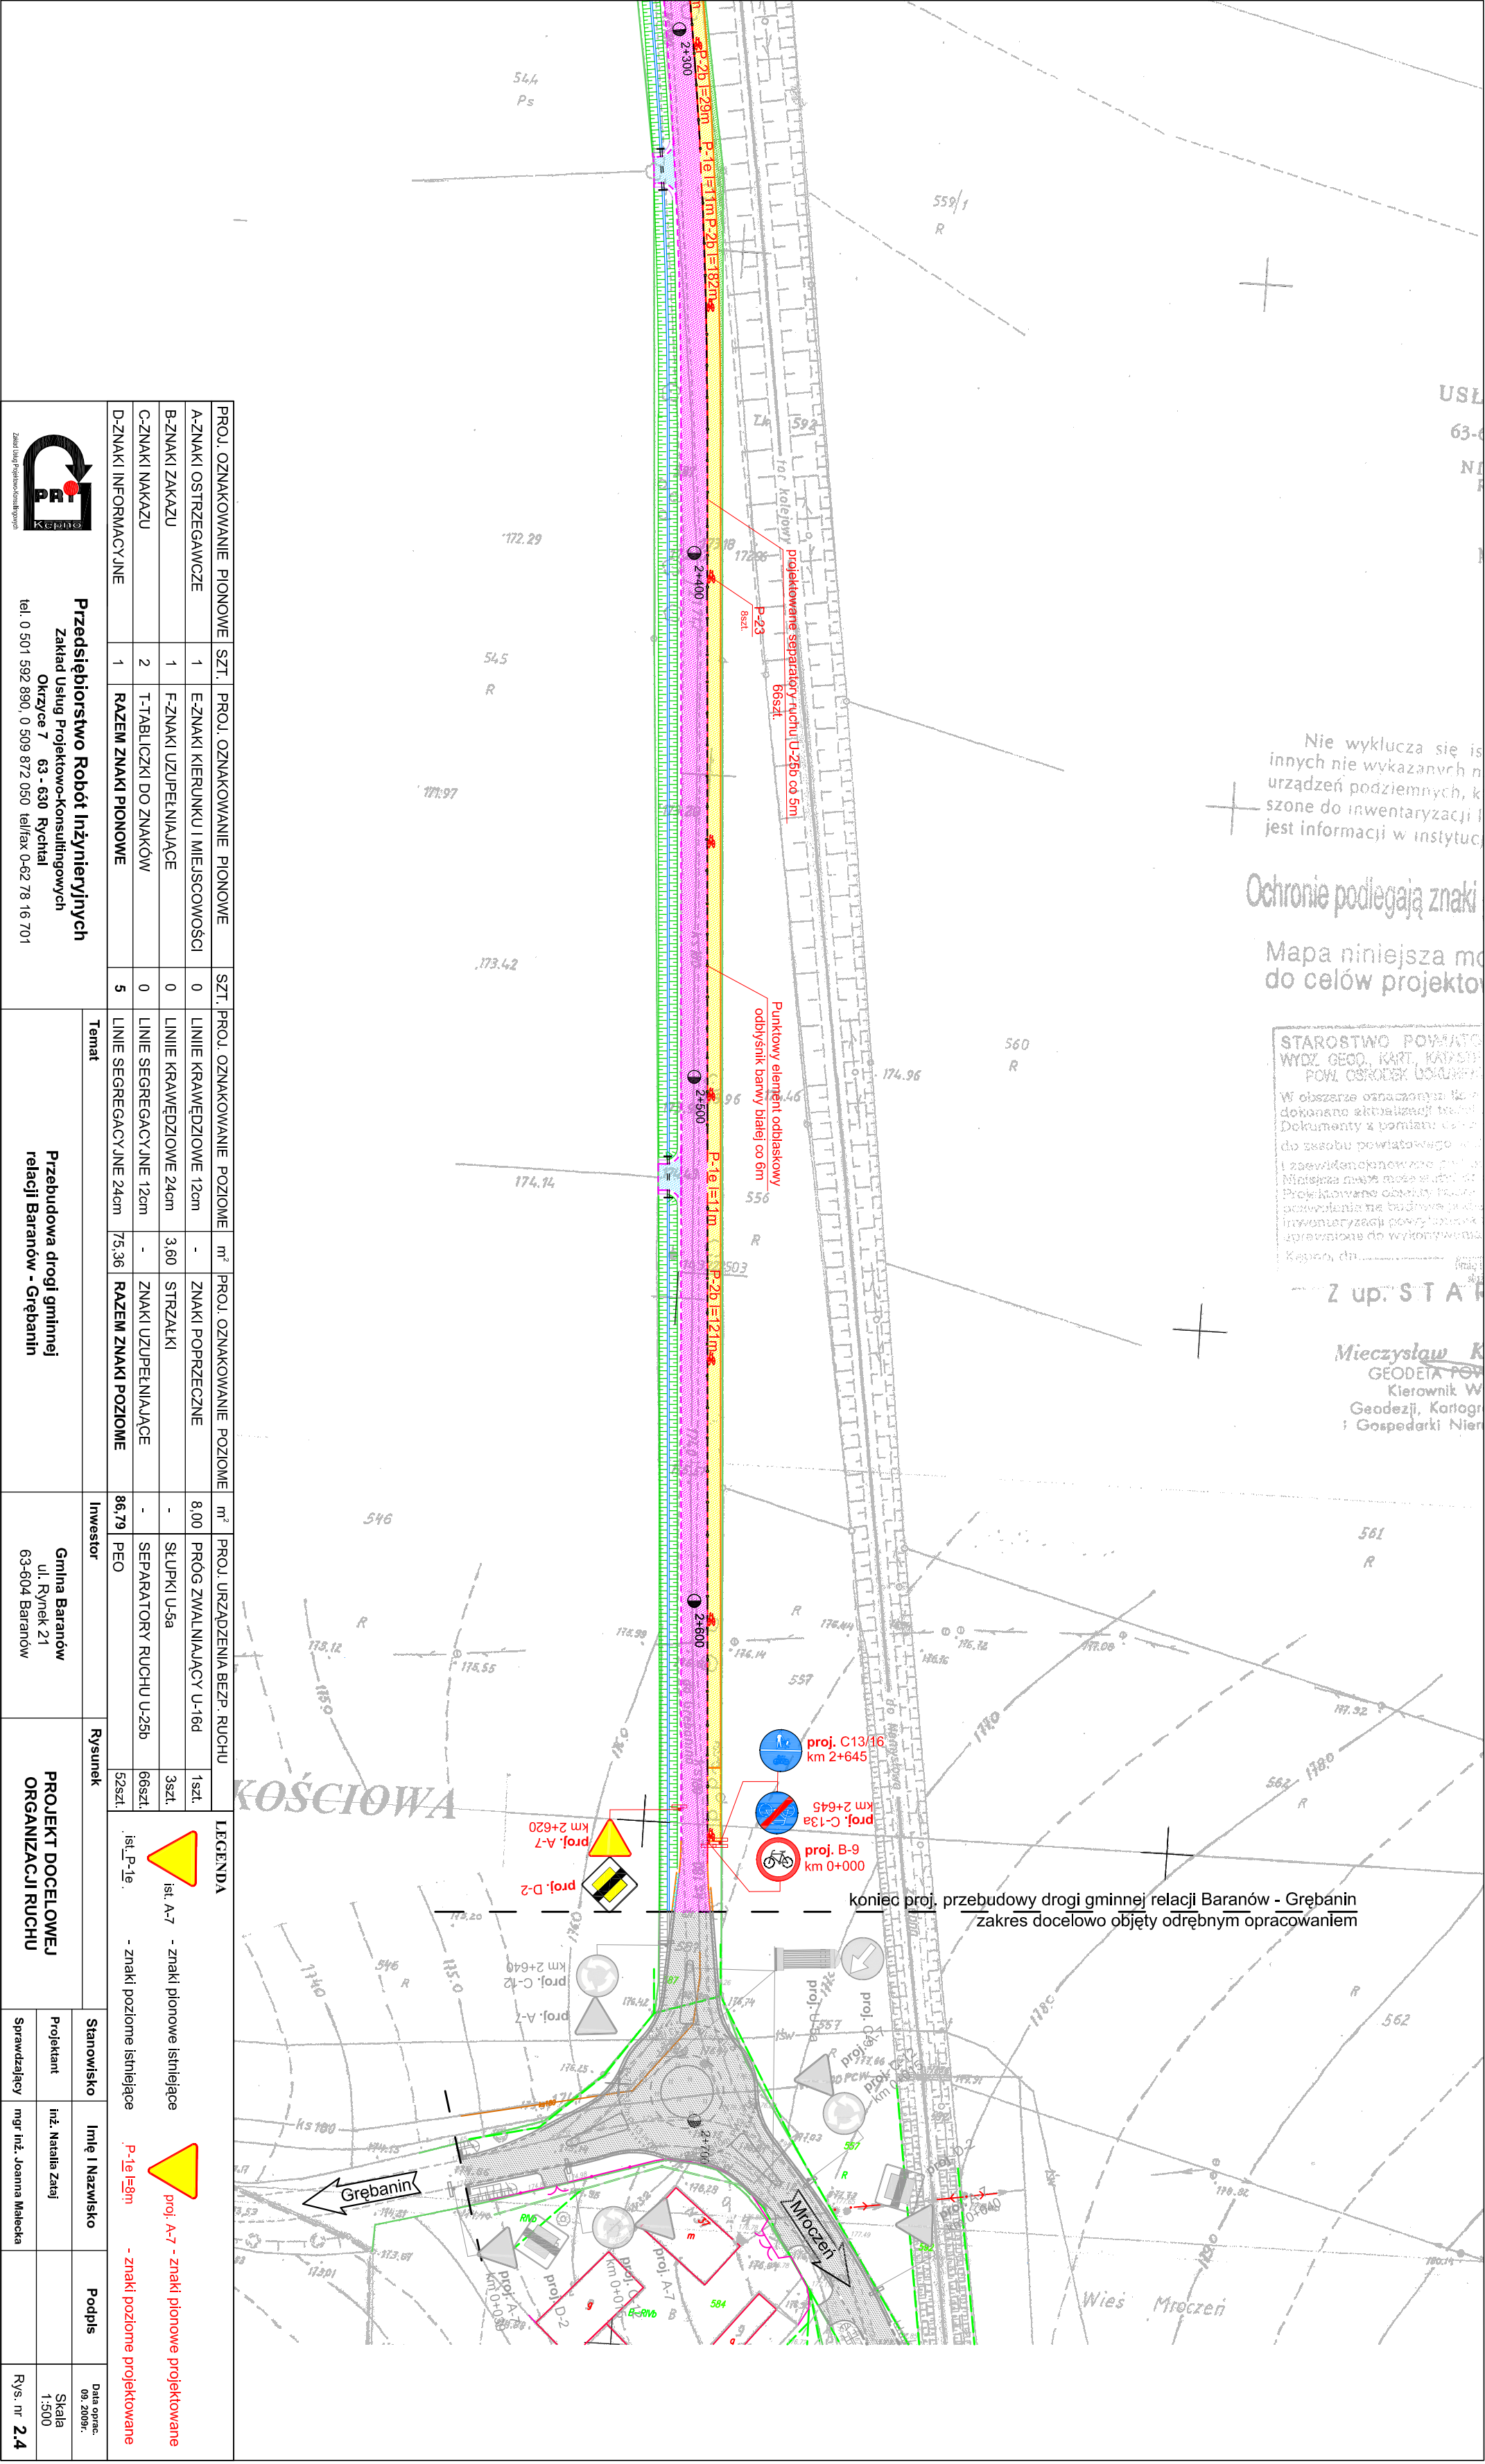
 


 

PROJ. OZNAKOWANIE PIONOWE		SZT.	PROJ. OZNAKOWANIE PIONOWE		SZT.	PROJ. OZNAKOWANIE POZIOME		m ²	PROJ. OZNAKOWANIE POZIOME		m ²	PROJ. URZĄDZENIA BEZP. RUCHU		m ²	LEGENDA												
A-ZNAKI OSTRZEGAWCZE	1	1	E-ZNAKI KIERUNKU I MIEJSCOWOŚCI	0	0	LINIE KRAWĘDZIOWE 12cm	-	8,00	PROG ZWALNIAJĄCY U-16d	1szt.	1szt.		ist. A-7	- znaki pionowe istniejące		proj. A-7	- znaki pionowe projektowane										
B-ZNAKI ZAKAZU	1	1	F-ZNAKI UZUPEŁNIAJĄCE	0	0	LINIE KRAWĘDZIOWE 24cm	3,60	STRZAŁKI	SŁUPKI U-5a	3szt.	3szt.			- znaki poziome istniejące			- znaki poziome projektowane										
C-ZNAKI NAKAZU	2	2	T-TABLICZKI DO ZNAKÓW	0	0	LINIE SEGREGACYJNE 12cm	-	ZNAKI UZUPEŁNIAJĄCE	SEPARATOR RUCHU U-25b	66szt.	66szt.																
D-ZNAKI INFORMACYJNE	1	1	RAZEM ZNAKI PIONOWE	5	5	LINIE SEGREGACYJNE 24cm	75,36	RAZEM ZNAKI POZIOME	86,79	PEO	52szt.																
Temat												Inwestor		Rysunek		Stanowisko		Imię i Nazwisko		Podpis		Data oprac.					
Przedsiębiorstwo Robót Inżynieryjnych Zakład Usług Projektowo-Konsultingowych Okrzyce 7 63-630 Rychnal tel. 0 501 592 890, 0 509 872 050 tel/fax 0-62 78 16 701												Gmina Baranów ul. Rynek 21 63-604 Baranów		PROJEKT DOCELOWEJ ORGANIZACJI RUCHU		Projektant		Inż. Natalia Zataj		Skala 1:500		mgr inż. Joanna Malecka		Rys. nr 2.4		09.2009r.	
Załącznik Projektowo-Konsultingowy												Sprawdzający															