


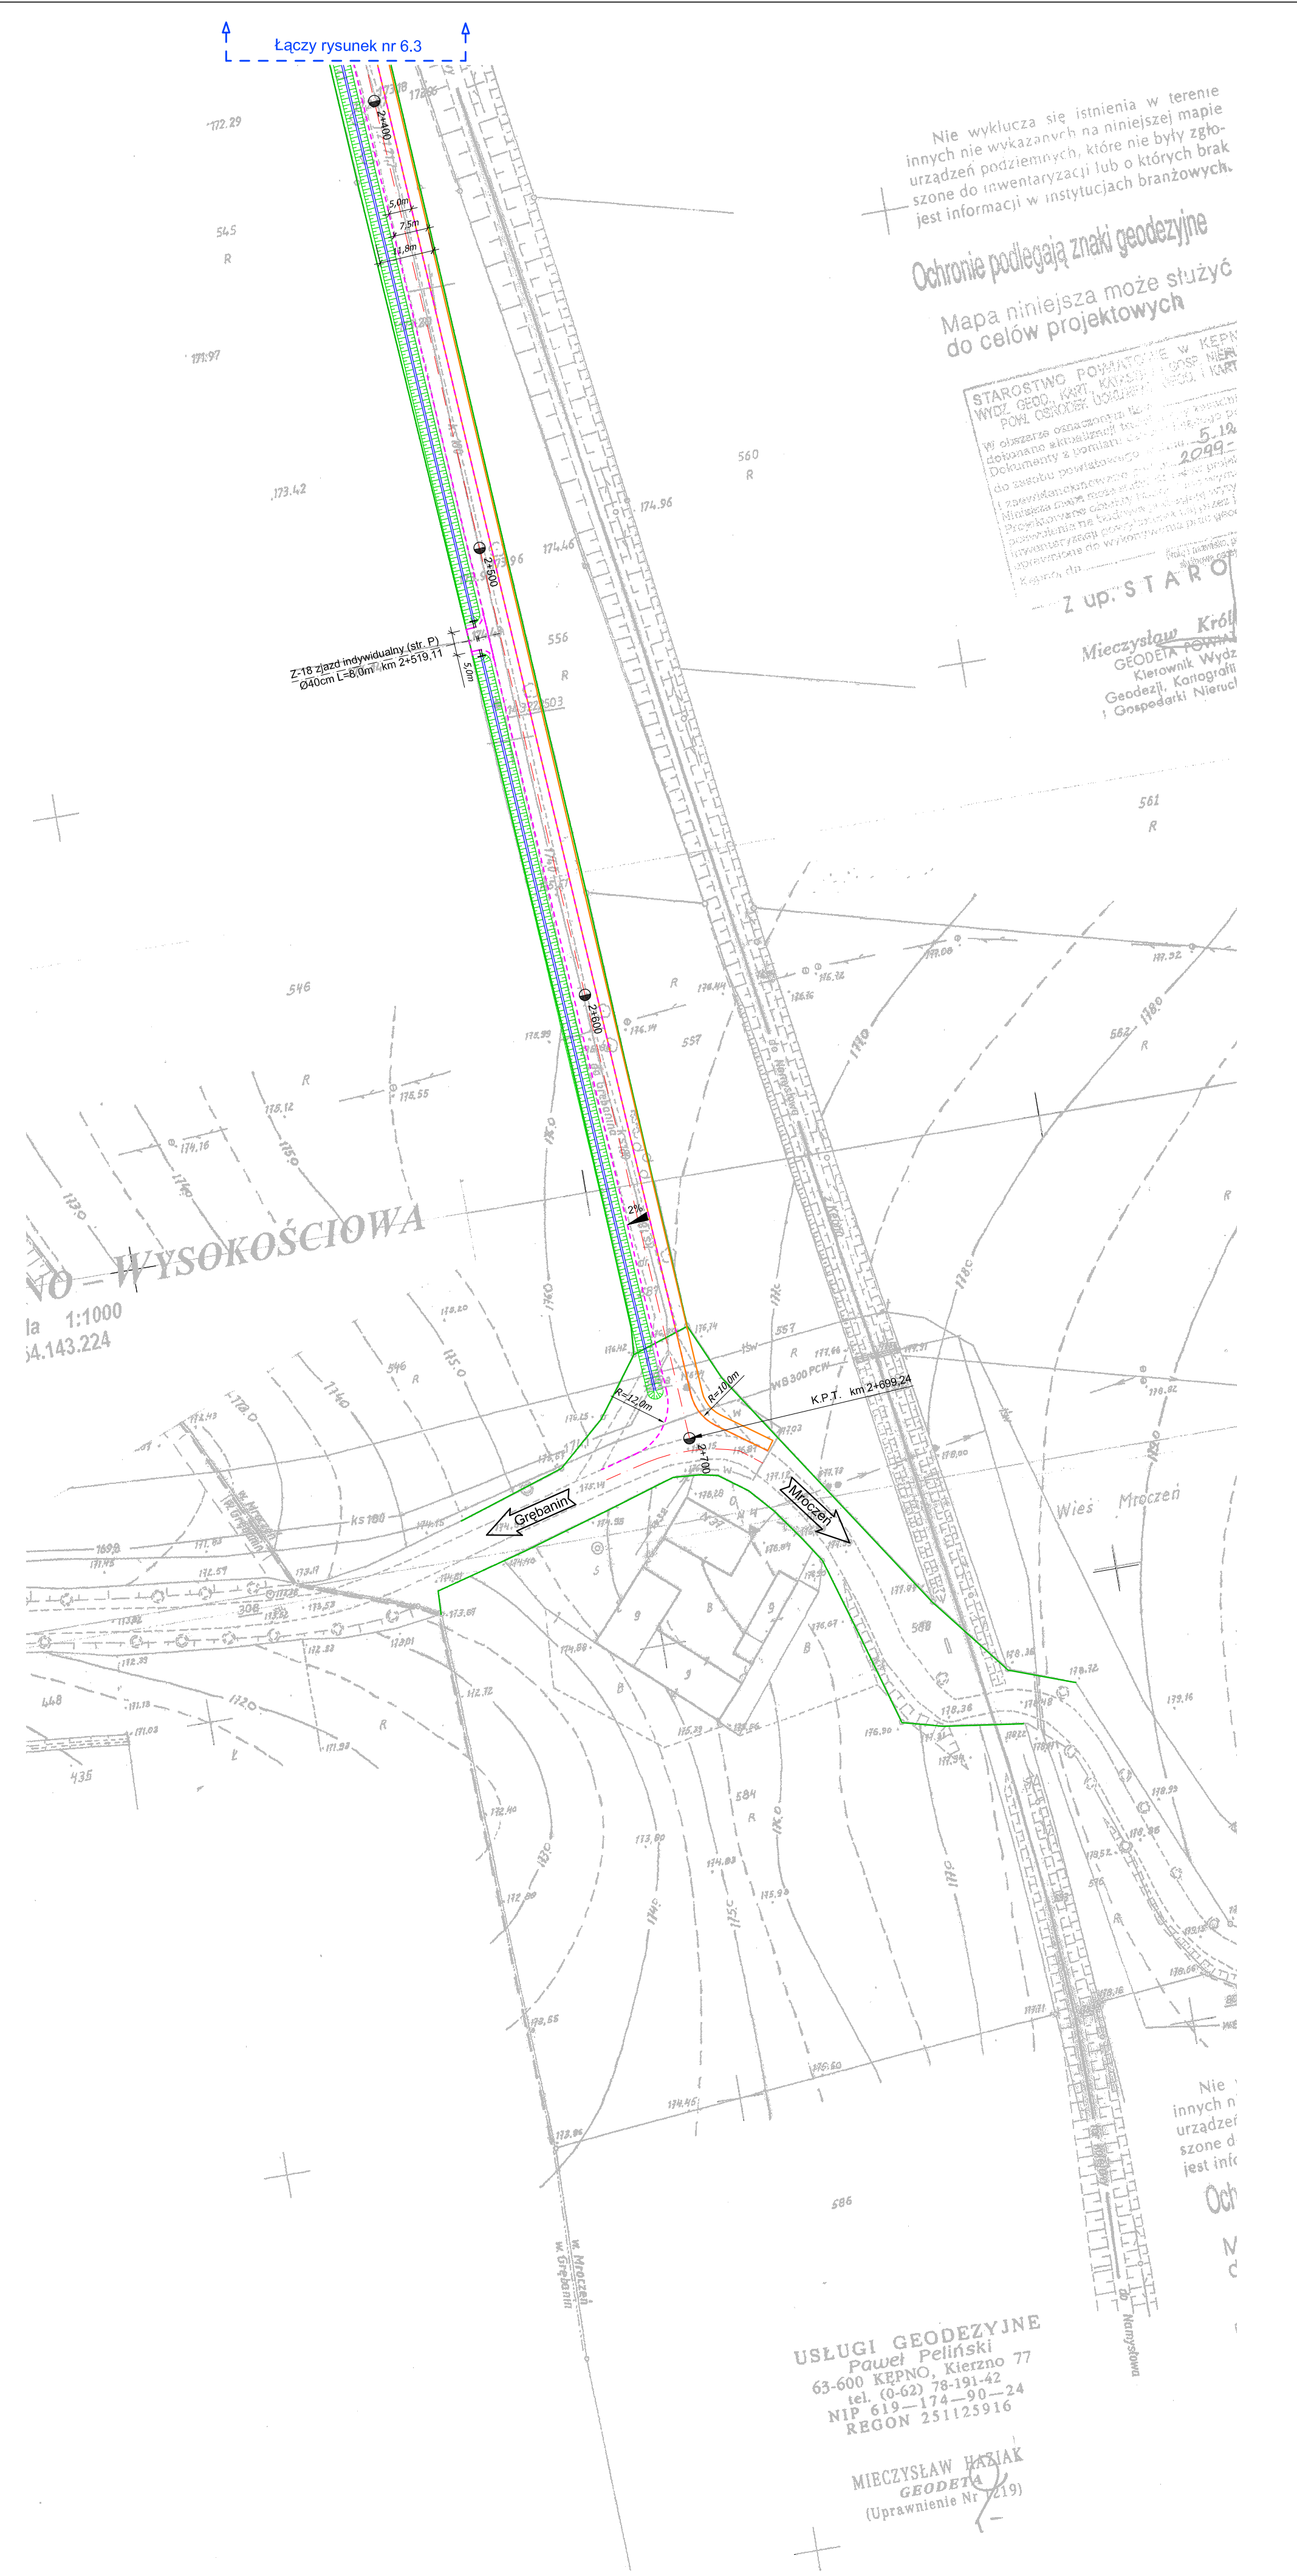

LEGENDA

- projektowana krawężń jezdni
- projektowane obrzeże betonowe 8x30cm
- projektowane zjazdy drogowe
- numery punktów
- projektowana oś drogi
- istniejąca granica pasa drogowego

|                                                             |  |
|-------------------------------------------------------------|--|
|                                                             |  |
| Temat                                                       |  |
| Projekt przebudowy drogi gminnej relacji Baranów - Grębanin |  |
| Inwestor                                                    |  |
| Gmina Baranów ul. Rynek 21, 63-604 Baranów                  |  |
| Rysunek                                                     |  |
| SCHEMAT TRASOWANIA PUNKTÓW GŁÓWNYCH                         |  |
| Branża                                                      |  |
| DROGOWA                                                     |  |
| Rys. nr                                                     |  |
| 6.4                                                         |  |
| Skala                                                       |  |
| 1:1000                                                      |  |
| Data oprac.                                                 |  |
| 12.2006r.                                                   |  |
| Sprawdzający                                                |  |
| mgr inż. Sławomir Suski                                     |  |
| mgr inż. Joanna Malecka                                     |  |
| mgr inż. Jacek Malecki                                      |  |
| mgr inż. Sylwester Kojński                                  |  |
| mgr inż. Mariusz Włazak                                     |  |
| mgr inż. Katarzyna Prodan                                   |  |