


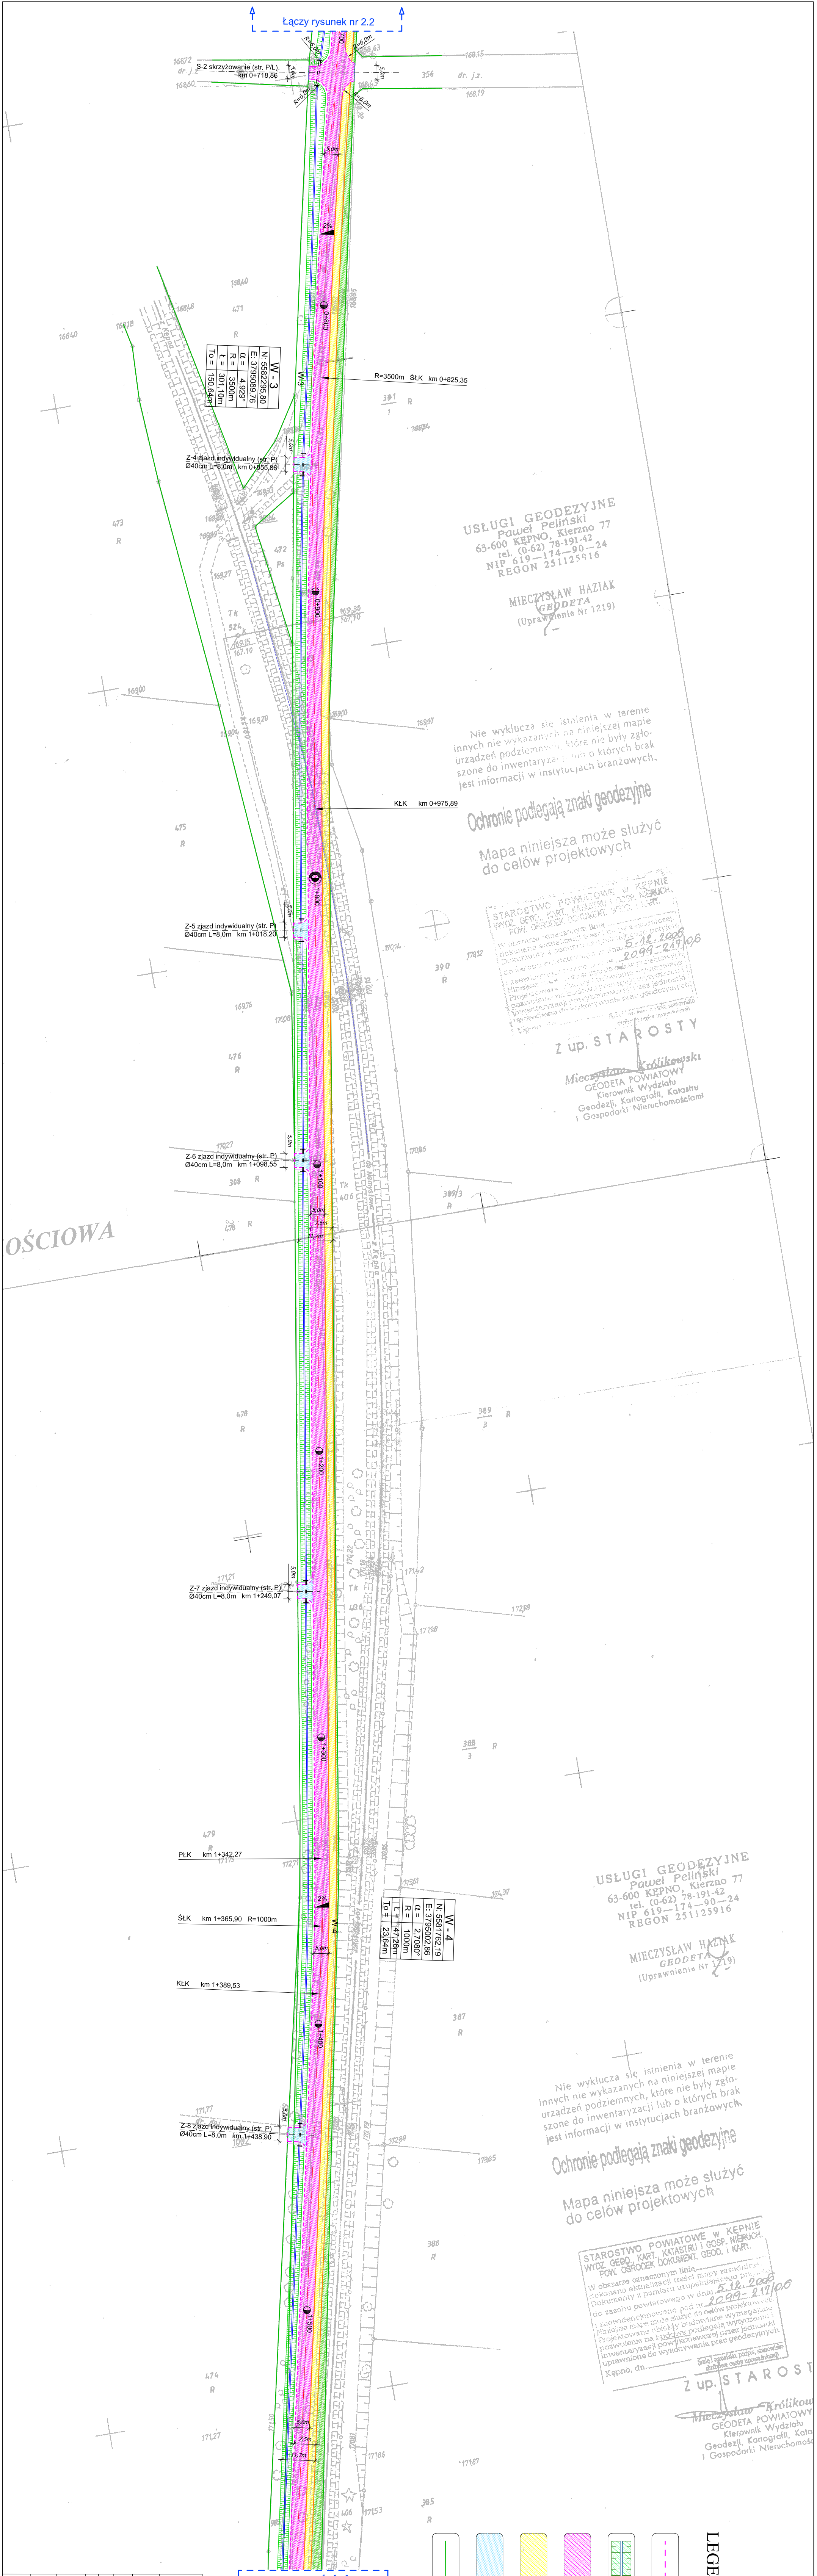

 Przedsiębiorstwo Robót Inżynierskich Zakład Usług Projektowo-Konstrukcyjnych ul. Rynek 21, 63-604 Baranów tel. (0-62) 582 880, telefaks (0-62) 78 21 767	
Temat	Projekt przebudowy drogi gminnej relacji Baranów - Grebanin
Investor	Gmina Baranów ul. Rynek 21, 63-604 Baranów
Rysunek	PLAN STUAKTYJNY
Branża	DROGOWA
Rys. nr	Projektant mgr inż. Sławomir Szał
2.2	mgr inż. Joanna Małucha
Skala	1:1000
Projektant	mgr inż. Jacek Małucha
Data oprac.	12.2006
Sprawdzający	mgr inż. Sylwester Kosiński
nr up.	KUP/0048/P00006

ERROR: syntaxerror
OFFENDING COMMAND: --nostringval--

STACK:

/Title
()
/Subject
(D:20100430140756+02'00')
/ModDate
()
/Keywords
(PDFCreator Version 0.9.5)
/Creator
(D:20100430140756+02'00')
/CreationDate
(0)
/Author
-mark-