


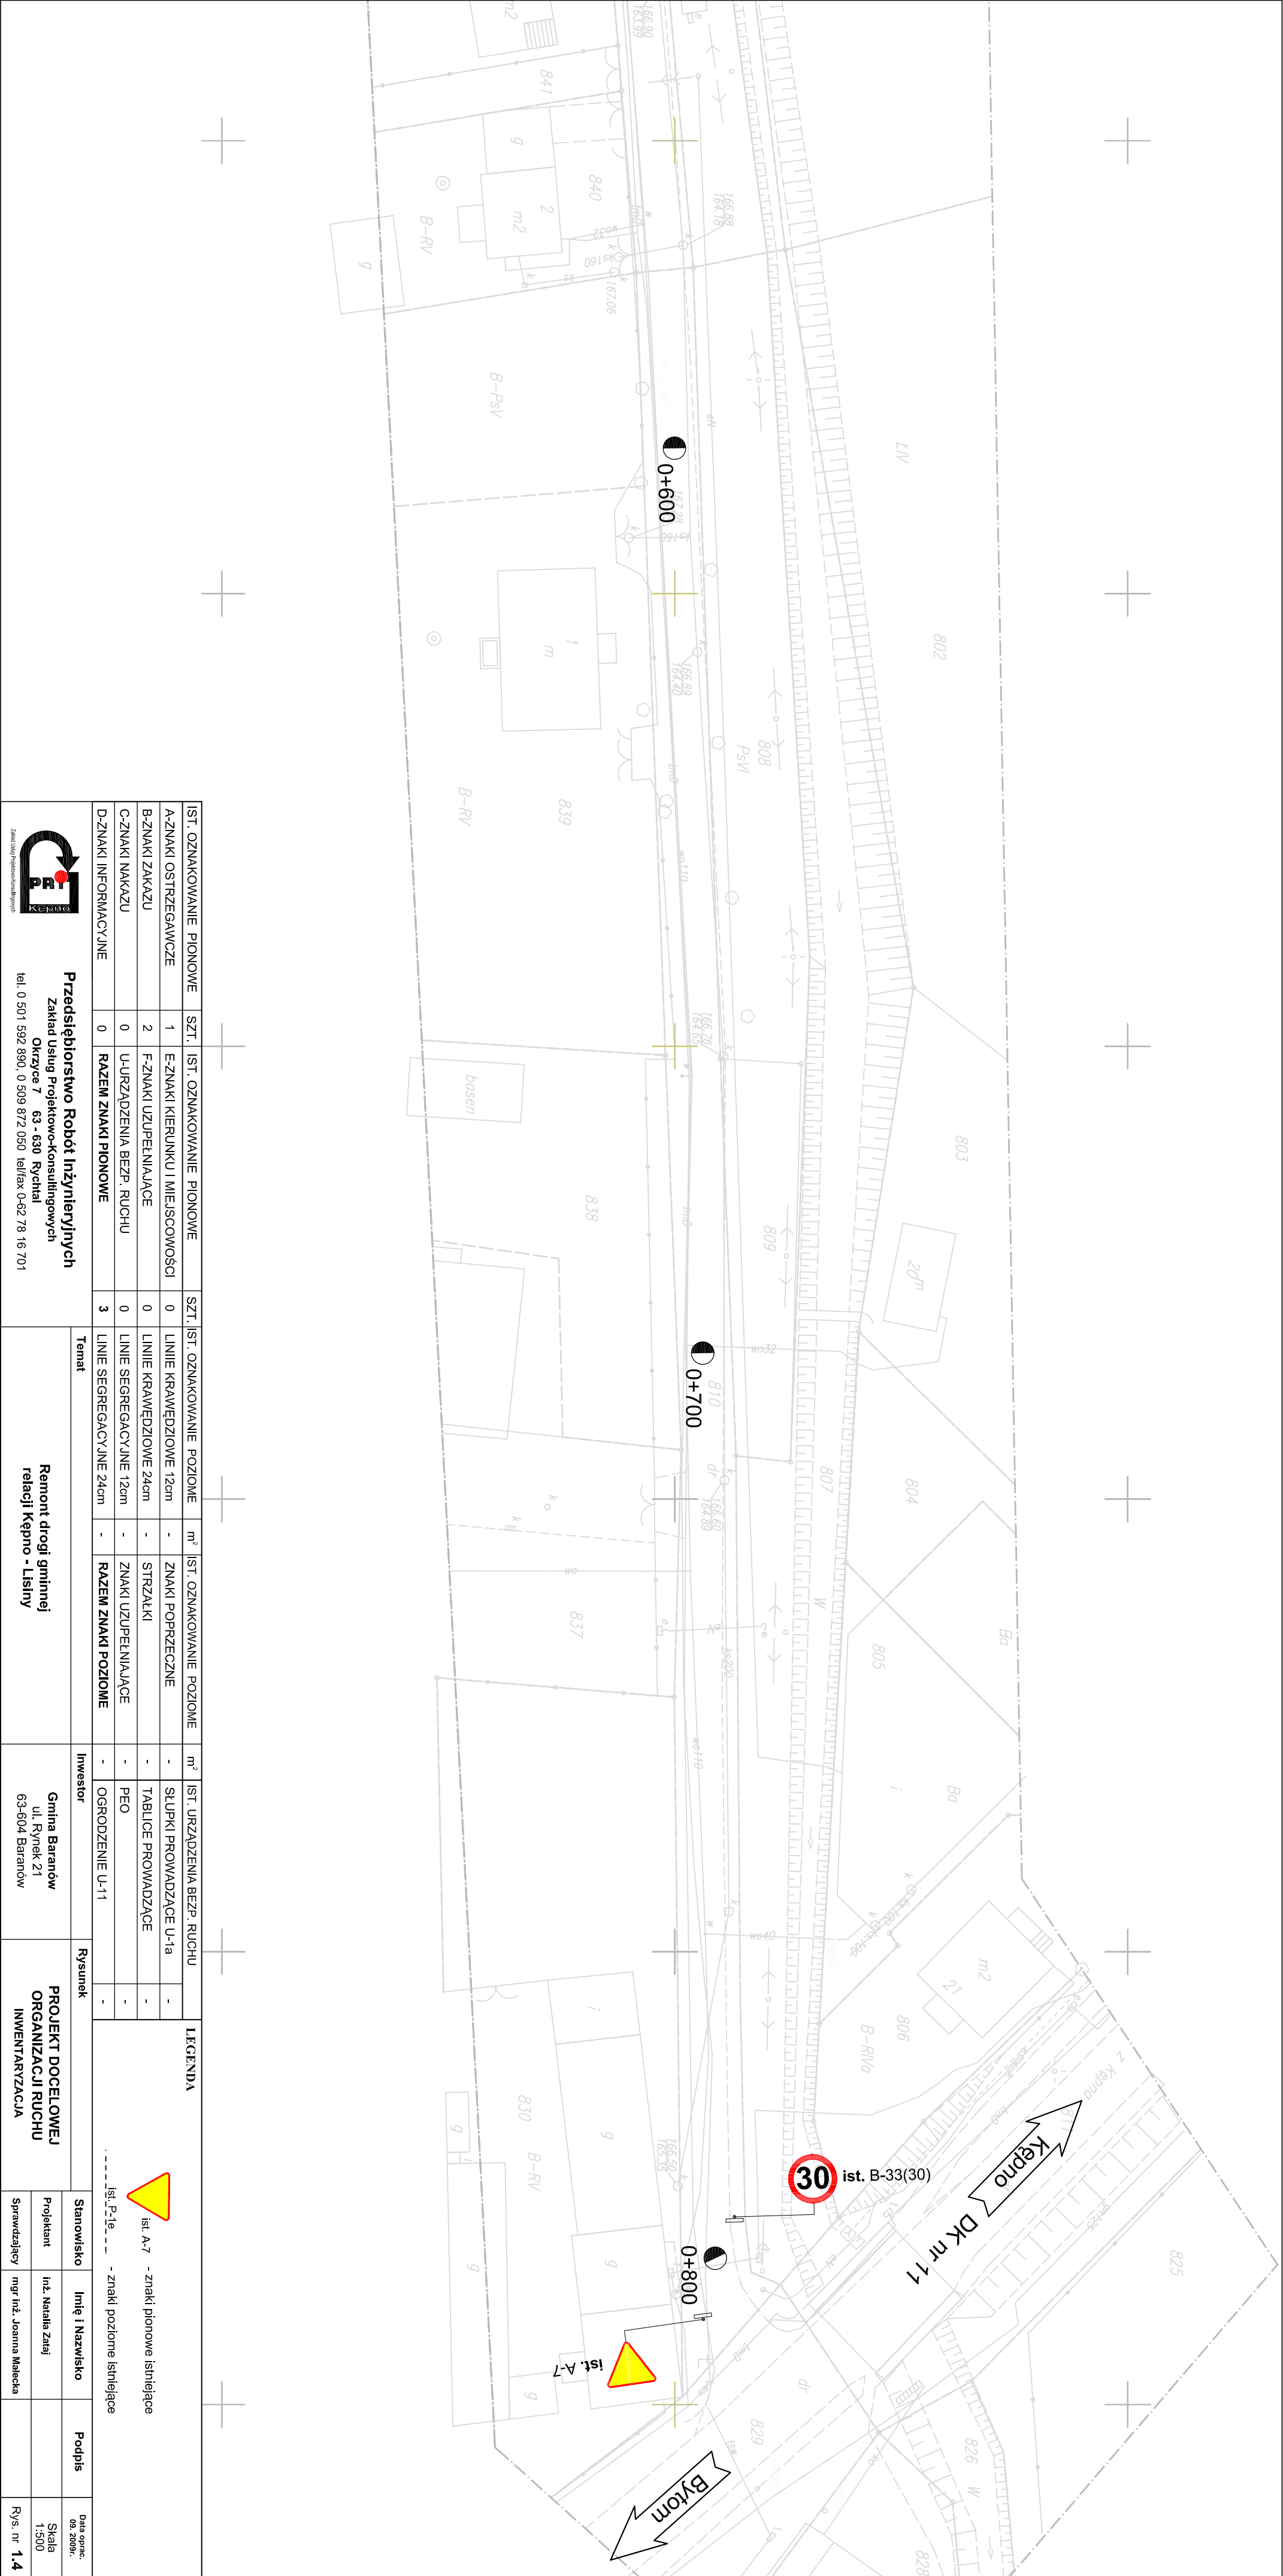

IST. OZNAKOWANIE PIONOWE		SZT.	IST. OZNAKOWANIE PIONOWE		SZT.	IST. OZNAKOWANIE POZIOME		m ²	IST. OZNAKOWANIE POZIOME		m ²	IST. URZĄDZENIA BEZP. RUCHU		LEGENDA  Ist. A-7 - znaki pionowe istniejące  Ist. P-1e - znaki poziome istniejące															
A-ZNAKI OSTRZEGAWCZE	1	E-ZNAKI KIERUNKU I MIEJSCOWOŚCI	0	LINIE KRAWĘDZIOWE 12cm	-	ZNAKI POPRZECZNE	-	STŁUPKI PROWADZĄCE U-1a	-																				
B-ZNAKI ZAKAZU	2	F-ZNAKI UZUPEŁNIAJĄCE	0	LINIE KRAWĘDZIOWE 24cm	-	STRZAŁKI	-	TABLICE PROWADZĄCE	-																				
C-ZNAKI NAKAZU	0	U-URZĄDZENIA BEZP. RUCHU	0	LINIE SEGREGACYJNE 12cm	-	ZNAKI UZUPEŁNIAJĄCE	-	PEO	-																				
D-ZNAKI INFORMACYJNE	0	RAZEM ZNAKI PIONOWE		3	LINIE SEGREGACYJNE 24cm	-	RAZEM ZNAKI POZIOME		-	OGRODZENIE U-11	-																		
Przedsiębiorstwo Robót Inżynieryjnych Zakład Usług Projektowo-konsultingowych Okrzyże 7 63 - 630 Rychnal tel. 0 501 592 890, 0 509 872 050, tel/fax 0-62 78 16 701												Temat		Investor		Rysunek		Stanowisko		Imię i Nazwisko		Podpis		Data oprac. 09. 2009r.		Skala 1:500		Rys. nr 1.4	
Remont drogi gminnej relacji Kępno - Lisiny												Gmina Baranów ul. Rynek 21 63-604 Baranów		PROJEKT DOCELOWEJ ORGANIZACJI RUCHU INWENTARYZACJA		Inż. Natalia Zajął		mgr inż. Joanna Malecka											
Załącznik nr 1												Sprawdzający																	



Przedsiębiorstwo Robót Inżynieryjnych
Zakład Usług Projektowo-Konsultingowych
Okrzyżce 7 63 - 630 Rychnal
tel. 0 501 592 890 0 509 872 050 tel/fax 0-62 78 16 701

ERROR: syntaxerror
OFFENDING COMMAND: --nostringval--

STACK:

/Title
()
/Subject
(D:20100504075415+02'00')
/ModDate
()
/Keywords
(PDFCreator Version 0.9.5)
/Creator
(D:20100504075415+02'00')
/CreationDate
(Administrator)
/Author
-mark-