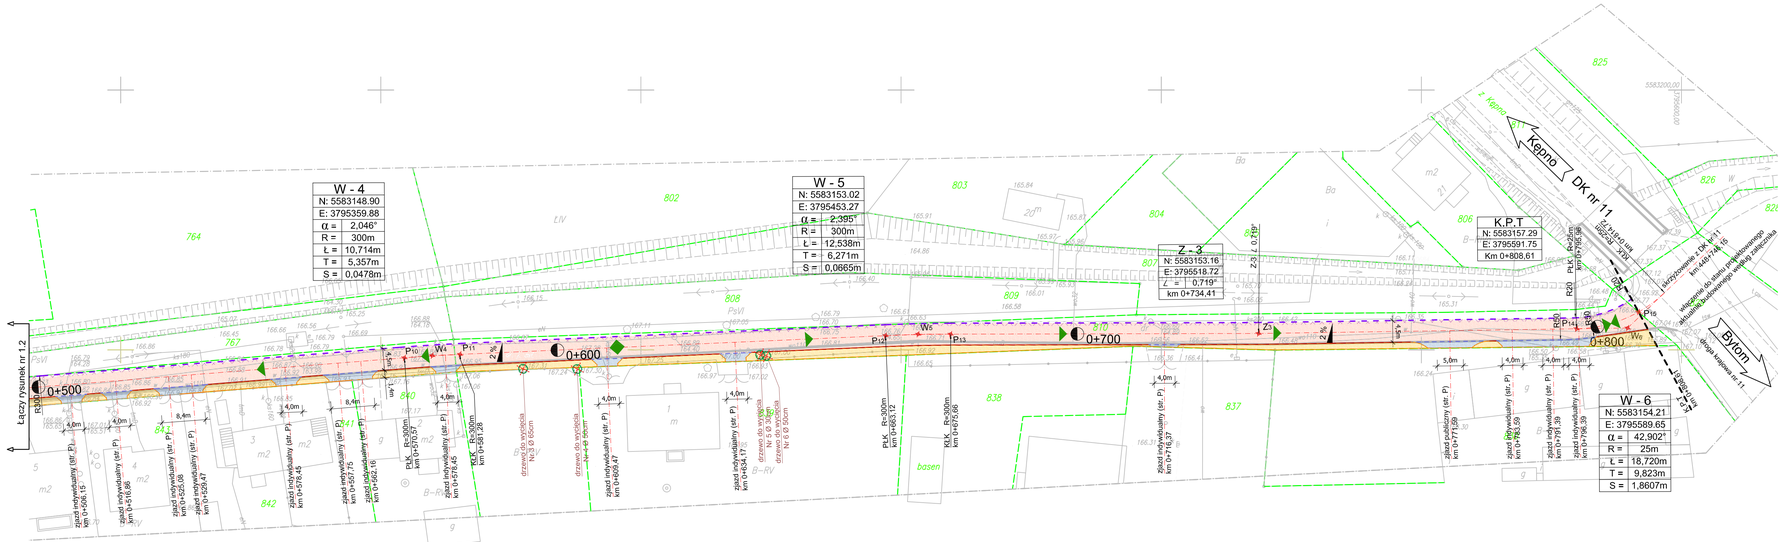
W - 4
N: 5583148.90
E: 3795359.88
α = 2,046°
R = 300m
Ł = 10,714m
T = 5,357m
S = 0,0478m
W - 5
N: 5583153.02
E: 3795453.27
α = 2,395°
R = 300m
Ł = 12,538m
T = 6,271m
S = 0,0665m
Z - 3
N: 5583153.16
E: 3795518.72
α = 0,719°
km 0+734,41
K.P.T
N: 5583157.29
E: 3795591.75
Km 0+808,61
W - 6
N: 5583154.21
E: 3795589.65
α = 42,902°
R = 25m
Ł = 18,720m
T = 9,823m
S = 1,8607m
Łączy rysunek nr 1.2
0+500
0+600
0+700
0+800
Kępno
DK nr 11
Bytom
Ba
basen
764
767
802
803
804
806
807
808
809
810
825
826
828
837
838
840
841
842
843
844
845
Ba
m2
m
g
B-RV
B-Ba
B-Ba
B-Ba