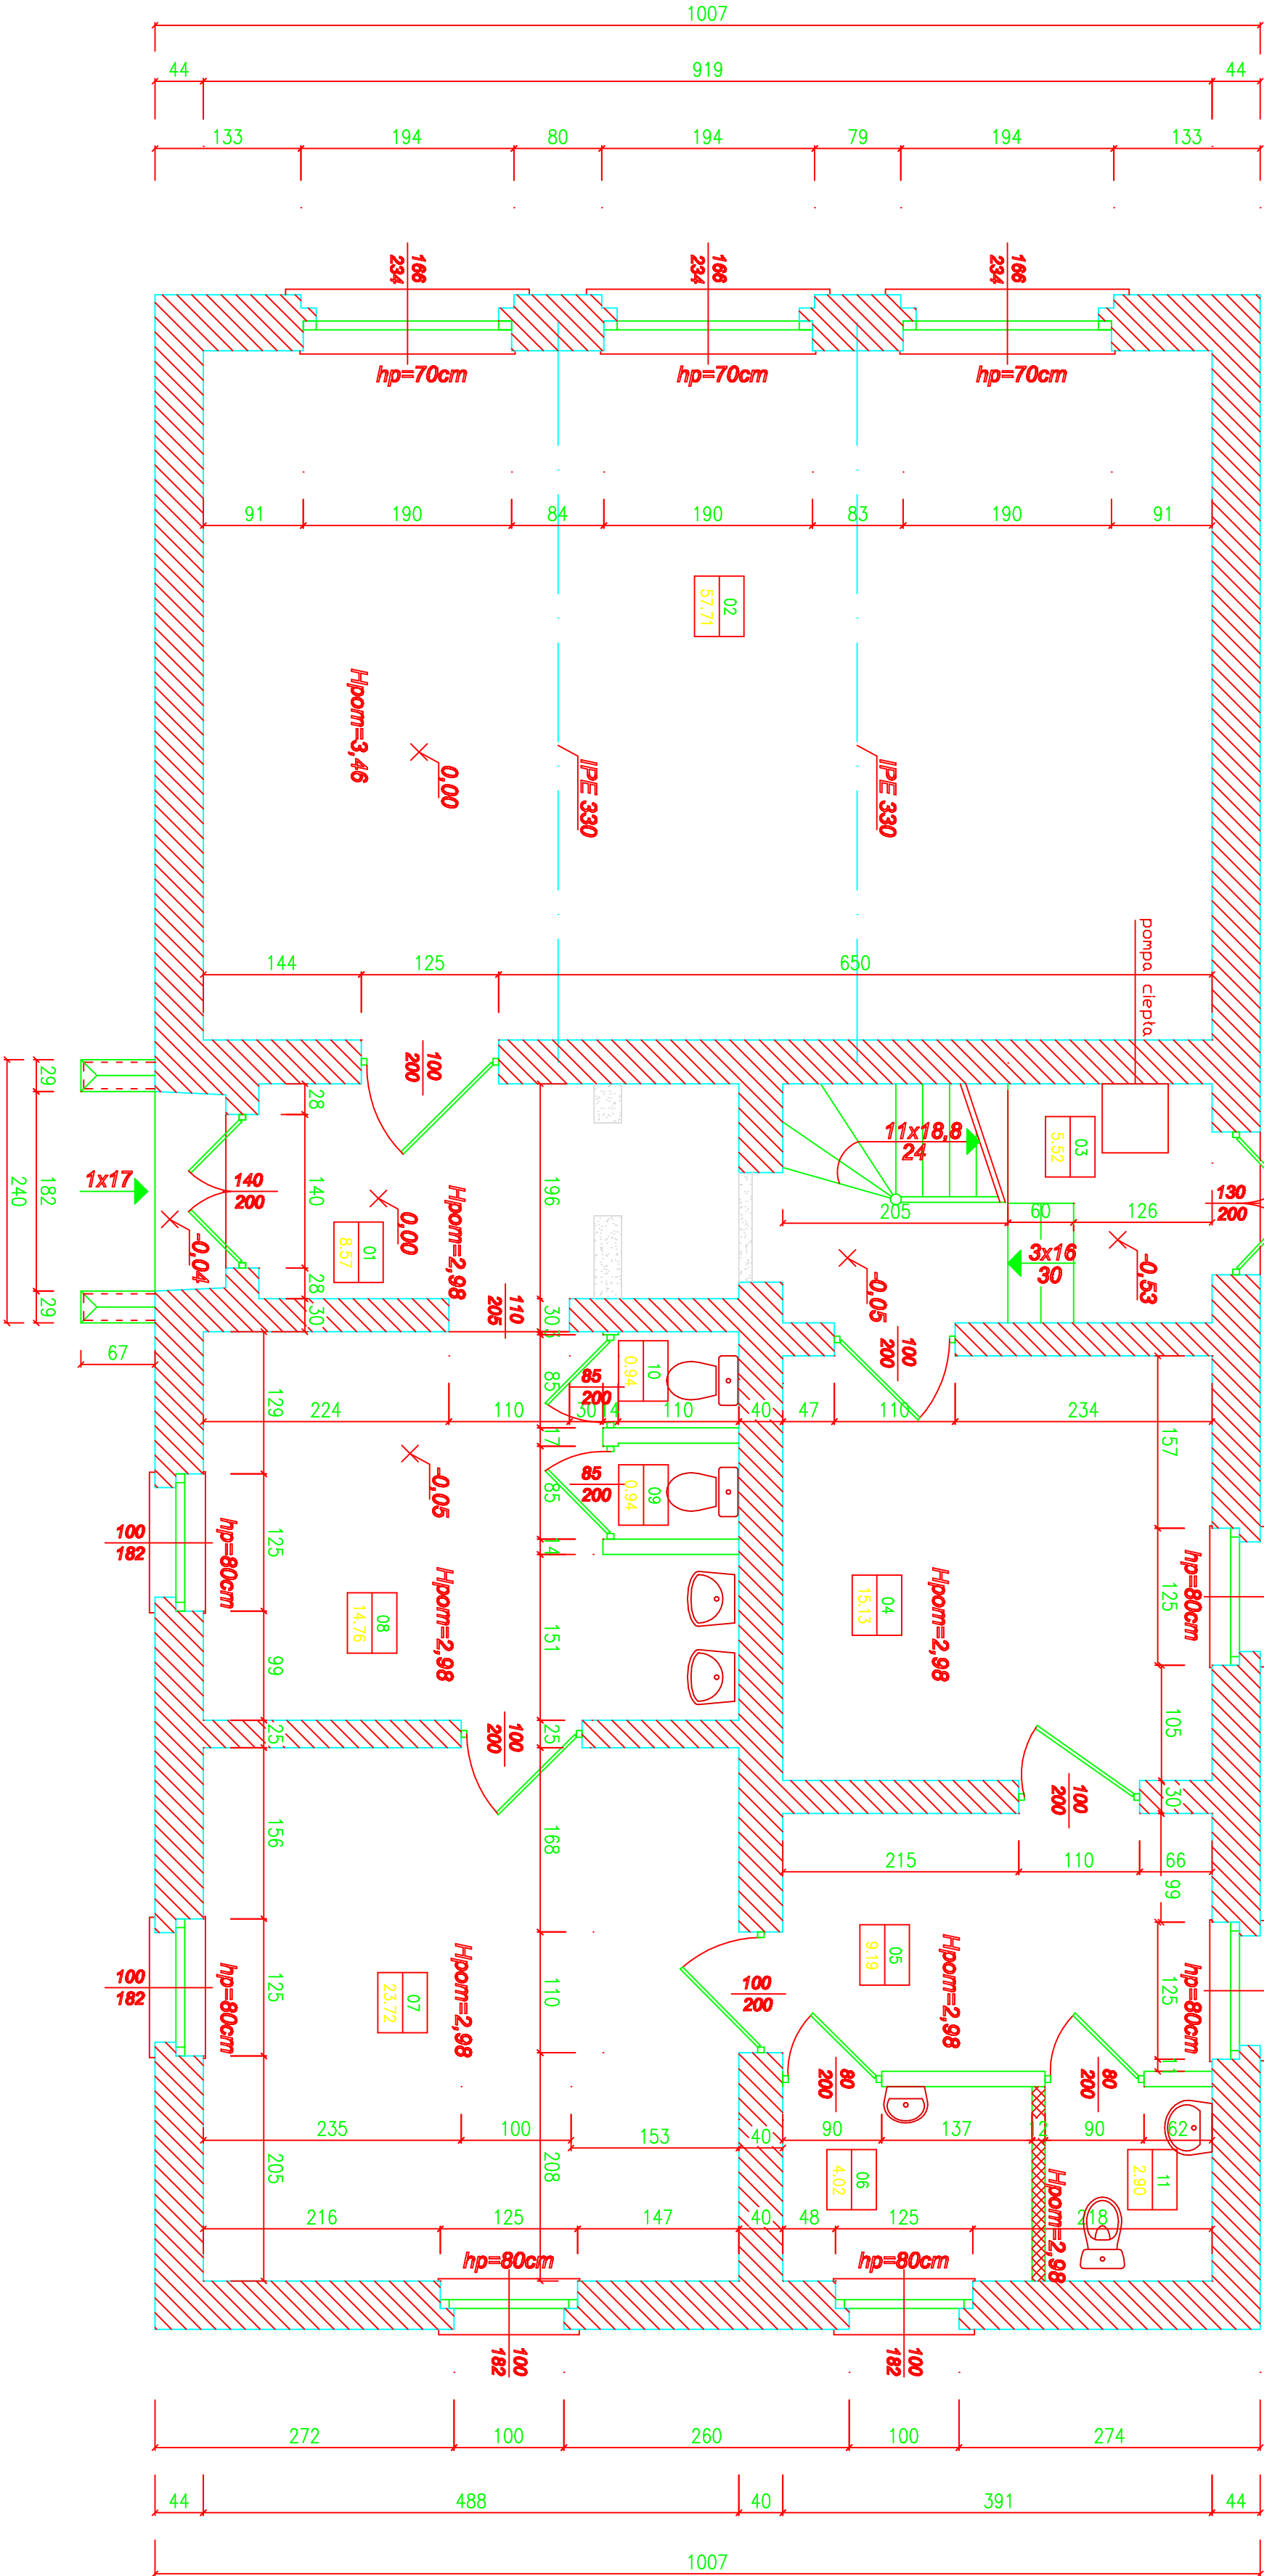
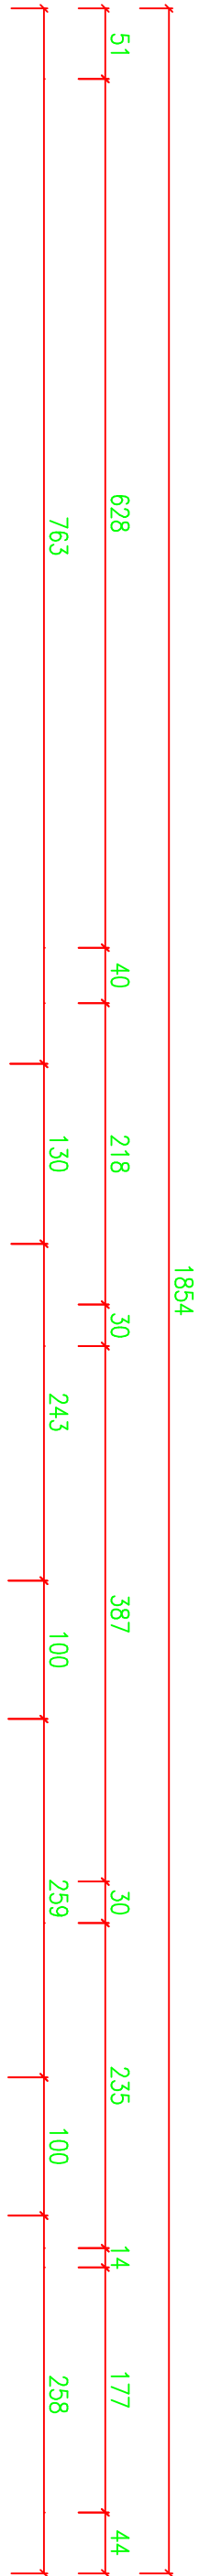


B I L A N S P O W I E R Z C H N I			
parter			
NR	NAZWA POMIESZCZENIA	RODZAJ	POW.
POW.	POSADZKI	PODLOG	H3190cm
0.01	sien	terakota	8,57
0.02	salol	wykt. dywan.	57,71
0.03	kuchnia schodowa	terakota	5,52
0.04	kuchnia	terakota	15,13
0.05	pom. gospodarcze	terakota	9,19
0.06	skrytka	terakota	4,02
0.07	siłol2	wykt. dywan.	23,72
0.08	szatnia	wykt. dywan.	14,76
0.09	WC	terakota	0,94
0.10	WC	wykt. dywan.	0,94
0.11	Wc personele	terakota	2,90
OGÓŁEM SUMA POWIERZCHNI			139,18
KUBATURA			442,46

Legenda:

- ściana istniejąca
- ściana nowoprojektowana
- wyburzenia/rozbiórka

PROJEKT BUDOWLANY



RYTUT PRZYZIEMI






