


NAZWA I ADRES OBIEKTU:	Przebudowa drogi powiatowej nr 5704 P Baranów - Jankowy		
TYTUŁ:	Projekt zagospodarowania		
SKALA: 1:1000	NR RYS. 1/ 1		
OPRACOWAŁ:	mgr inż. Krzysztof Kasprzyk		
PROJEKTANT:	inż. Stanisław Wajrak		
SPRAWDZAJĄCY:	inż. Artur Szymczak		
	WSPÓŁPRACOWNIK w specjalności inżynierskiej		
	DATA/PODPIS		

- LEGENDA**
- projektowana oś drogi
 - projektowany krawężnik betonowy
 - projektowany obrzeżony krawężnik betonowy
 - projektowane obrzeże chodnikowe betonowe
 - projektowana krawężel żelazna
 - projektowany rów odwadniający
 - granice działek stniejących
 - działki należące do Powiatu Kępińskiego
 - działki dzielone pod inwestycję
 - projektowany kolektor deszczowy
 - projektowany osadnik i separator
 - projektowane przejście dla pieszych

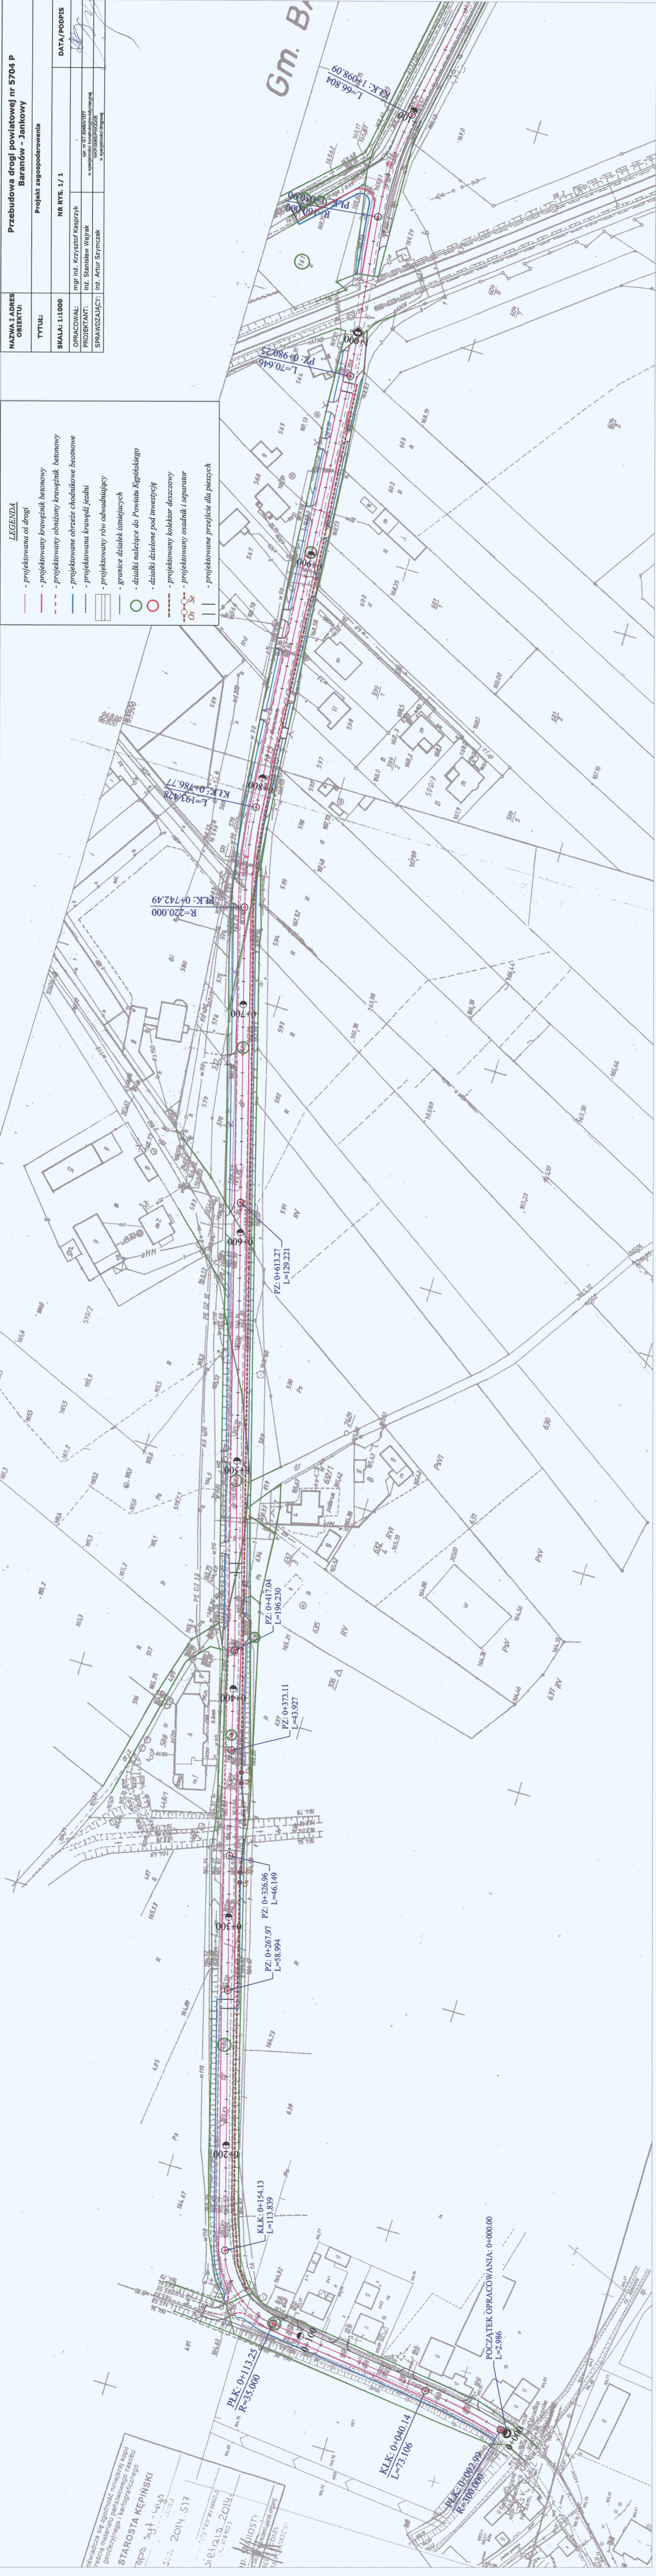

Starosta Kępiński
30.09.2014.517
D. MAROSTY
74.01.2014

POCZĄTEK OPRACOWANIA: 0+000.00
L=2.986