

UWAGA:
STAL A-IIIIN STAL ASZTALOWA 18G2


Wszystkie wymiary sprawdzić na budowie.

W PRZYPADKU RÓŻNIC W WYMIARACH MIĘDZY RYSUNKAMI
KONSTRUKCYJNYMI A ARCHYTEKTONICZNYMI
BĄDŹ INNYMI BRAZOWYMI Należy POWIAGAĆ PROJEKTANTA.

OPRACOWANIE ROZPRĄTNIAC IĄCZNIĘ Z RPS. BRAZOWYMI
WYSOKOŚĆ MIAŁ ORAZ STOP H=400M
POZ. POSADZENIA MIAŁ. 1.00M PONIŻEJ TERENU
WIELKOŚĆ ELEMENTÓW ŻELBETOWYCH:

- ST-1 STOPA ŻELBETOWA wym. 250x350cm
- ST-2 STOPA ŻELBETOWA wym. 170x240cm
- ST-3 STOPA ŻELBETOWA wym. 150x190cm
- ST-4 STOPA ŻELBETOWA wym. 90x90cm
- ST-5 STOPA ŻELBETOWA wym. 100x100cm
- LZ-1 ŁAWA ŻELBETOWA szer. 80cm
- LZ-2 ŁAWA ŻELBETOWA szer. 60cm
- LZ-3 ŚCIANA ŻELBETOWA szer. 24cm
- SCH-1 SCHODY ŻELBETOWE
- SCH-2 SCHODY ŻELBETOWE

RYSEK Należy ROZPRĄTNIAC RAZEM Z RYSUNKIEM K/2
/ POZICIE SŁUPÓW STALOWYCH I ŻELBETOWYCH /

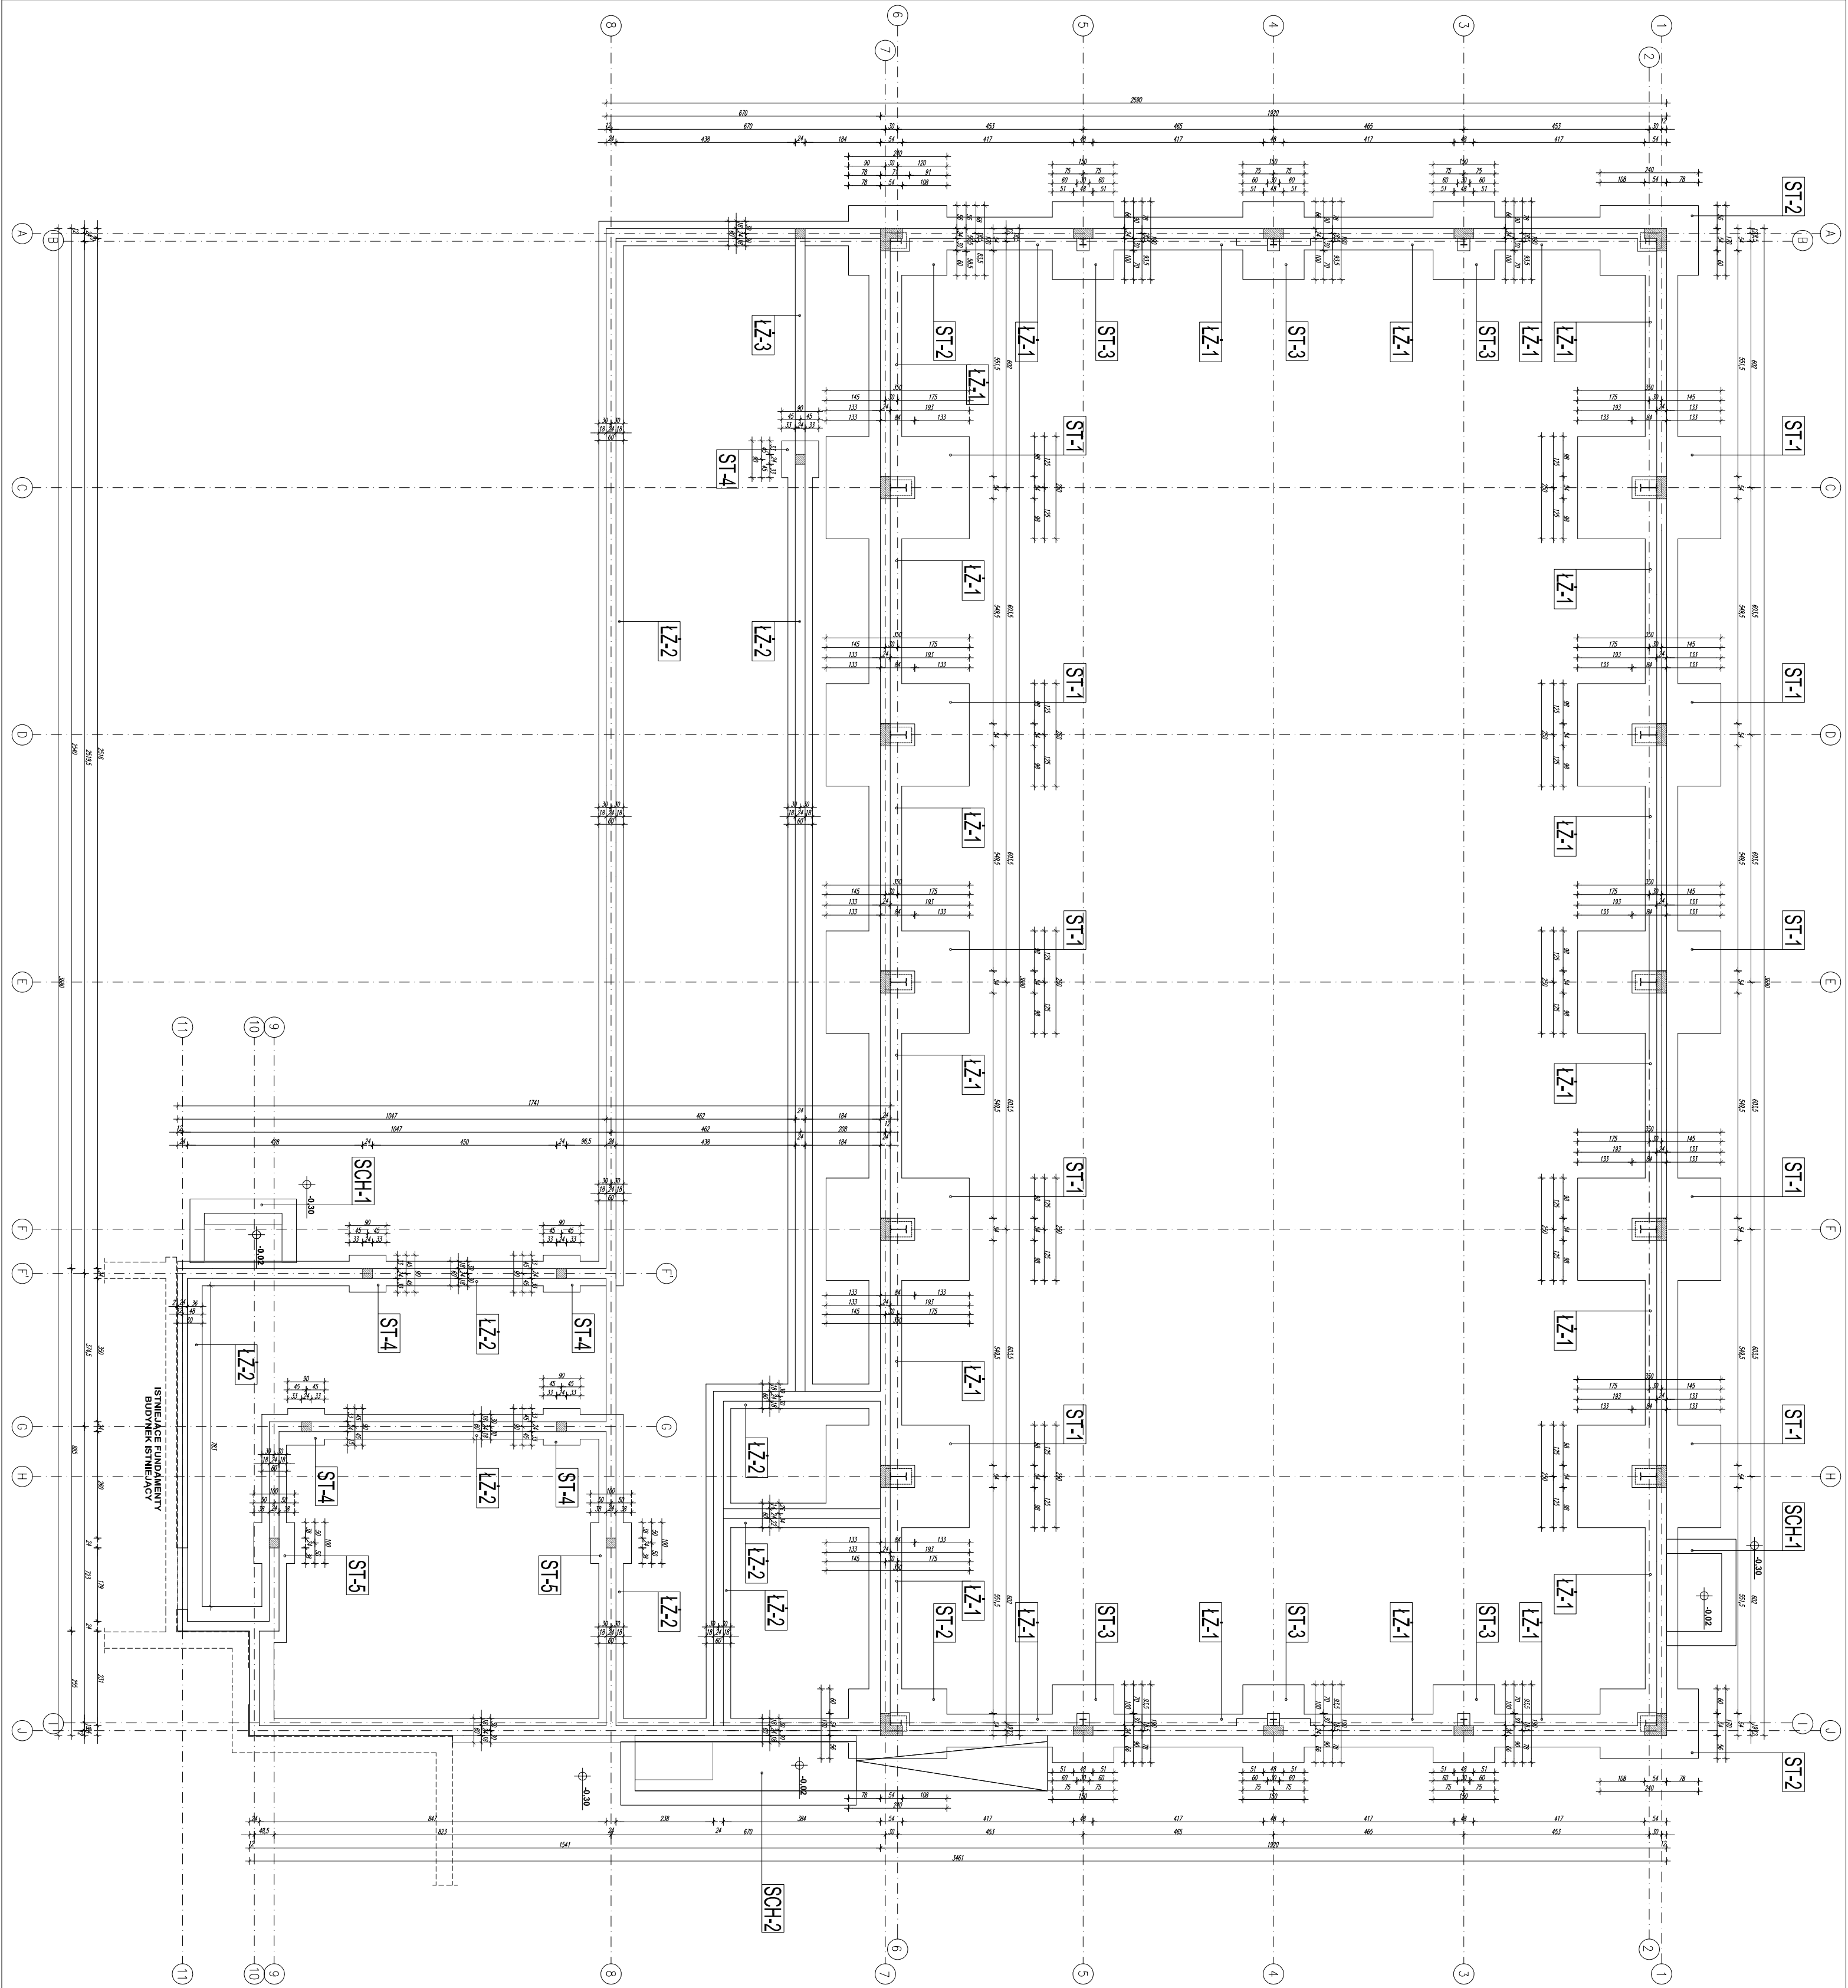

PRACOWNIA PROJEKTOWA JURASZ			
52-016 Wrocław, ul. Będzka 16/10			
NOWA SALA GIMNASTYCZNA WRAZ Z TERMOODERNAIZACJĄ I CZĘŚCIOWĄ			
ROZBUDOWĄ ISTNIEJĄCEGO ZESPÓŁU SZKOLNO-PRZEDSZKOLNEGO			
adres:	DOMBORÓW 91	data:	09.2014.
inwestor:	G M I N A B A R A N Ó W	stadium:	PB
branża:	KONSTRUKCJA	skala:	1:100
projektant:	mgr inż. Łukasz Jurasz		
opracowanie:	mgr inż. Wojciech Szymborski		
opracowanie:	mgr inż. 347/01/21W		
nazwa rysunku:	RZUT FUNDAMENTÓW	nr rysunku:	K/1