


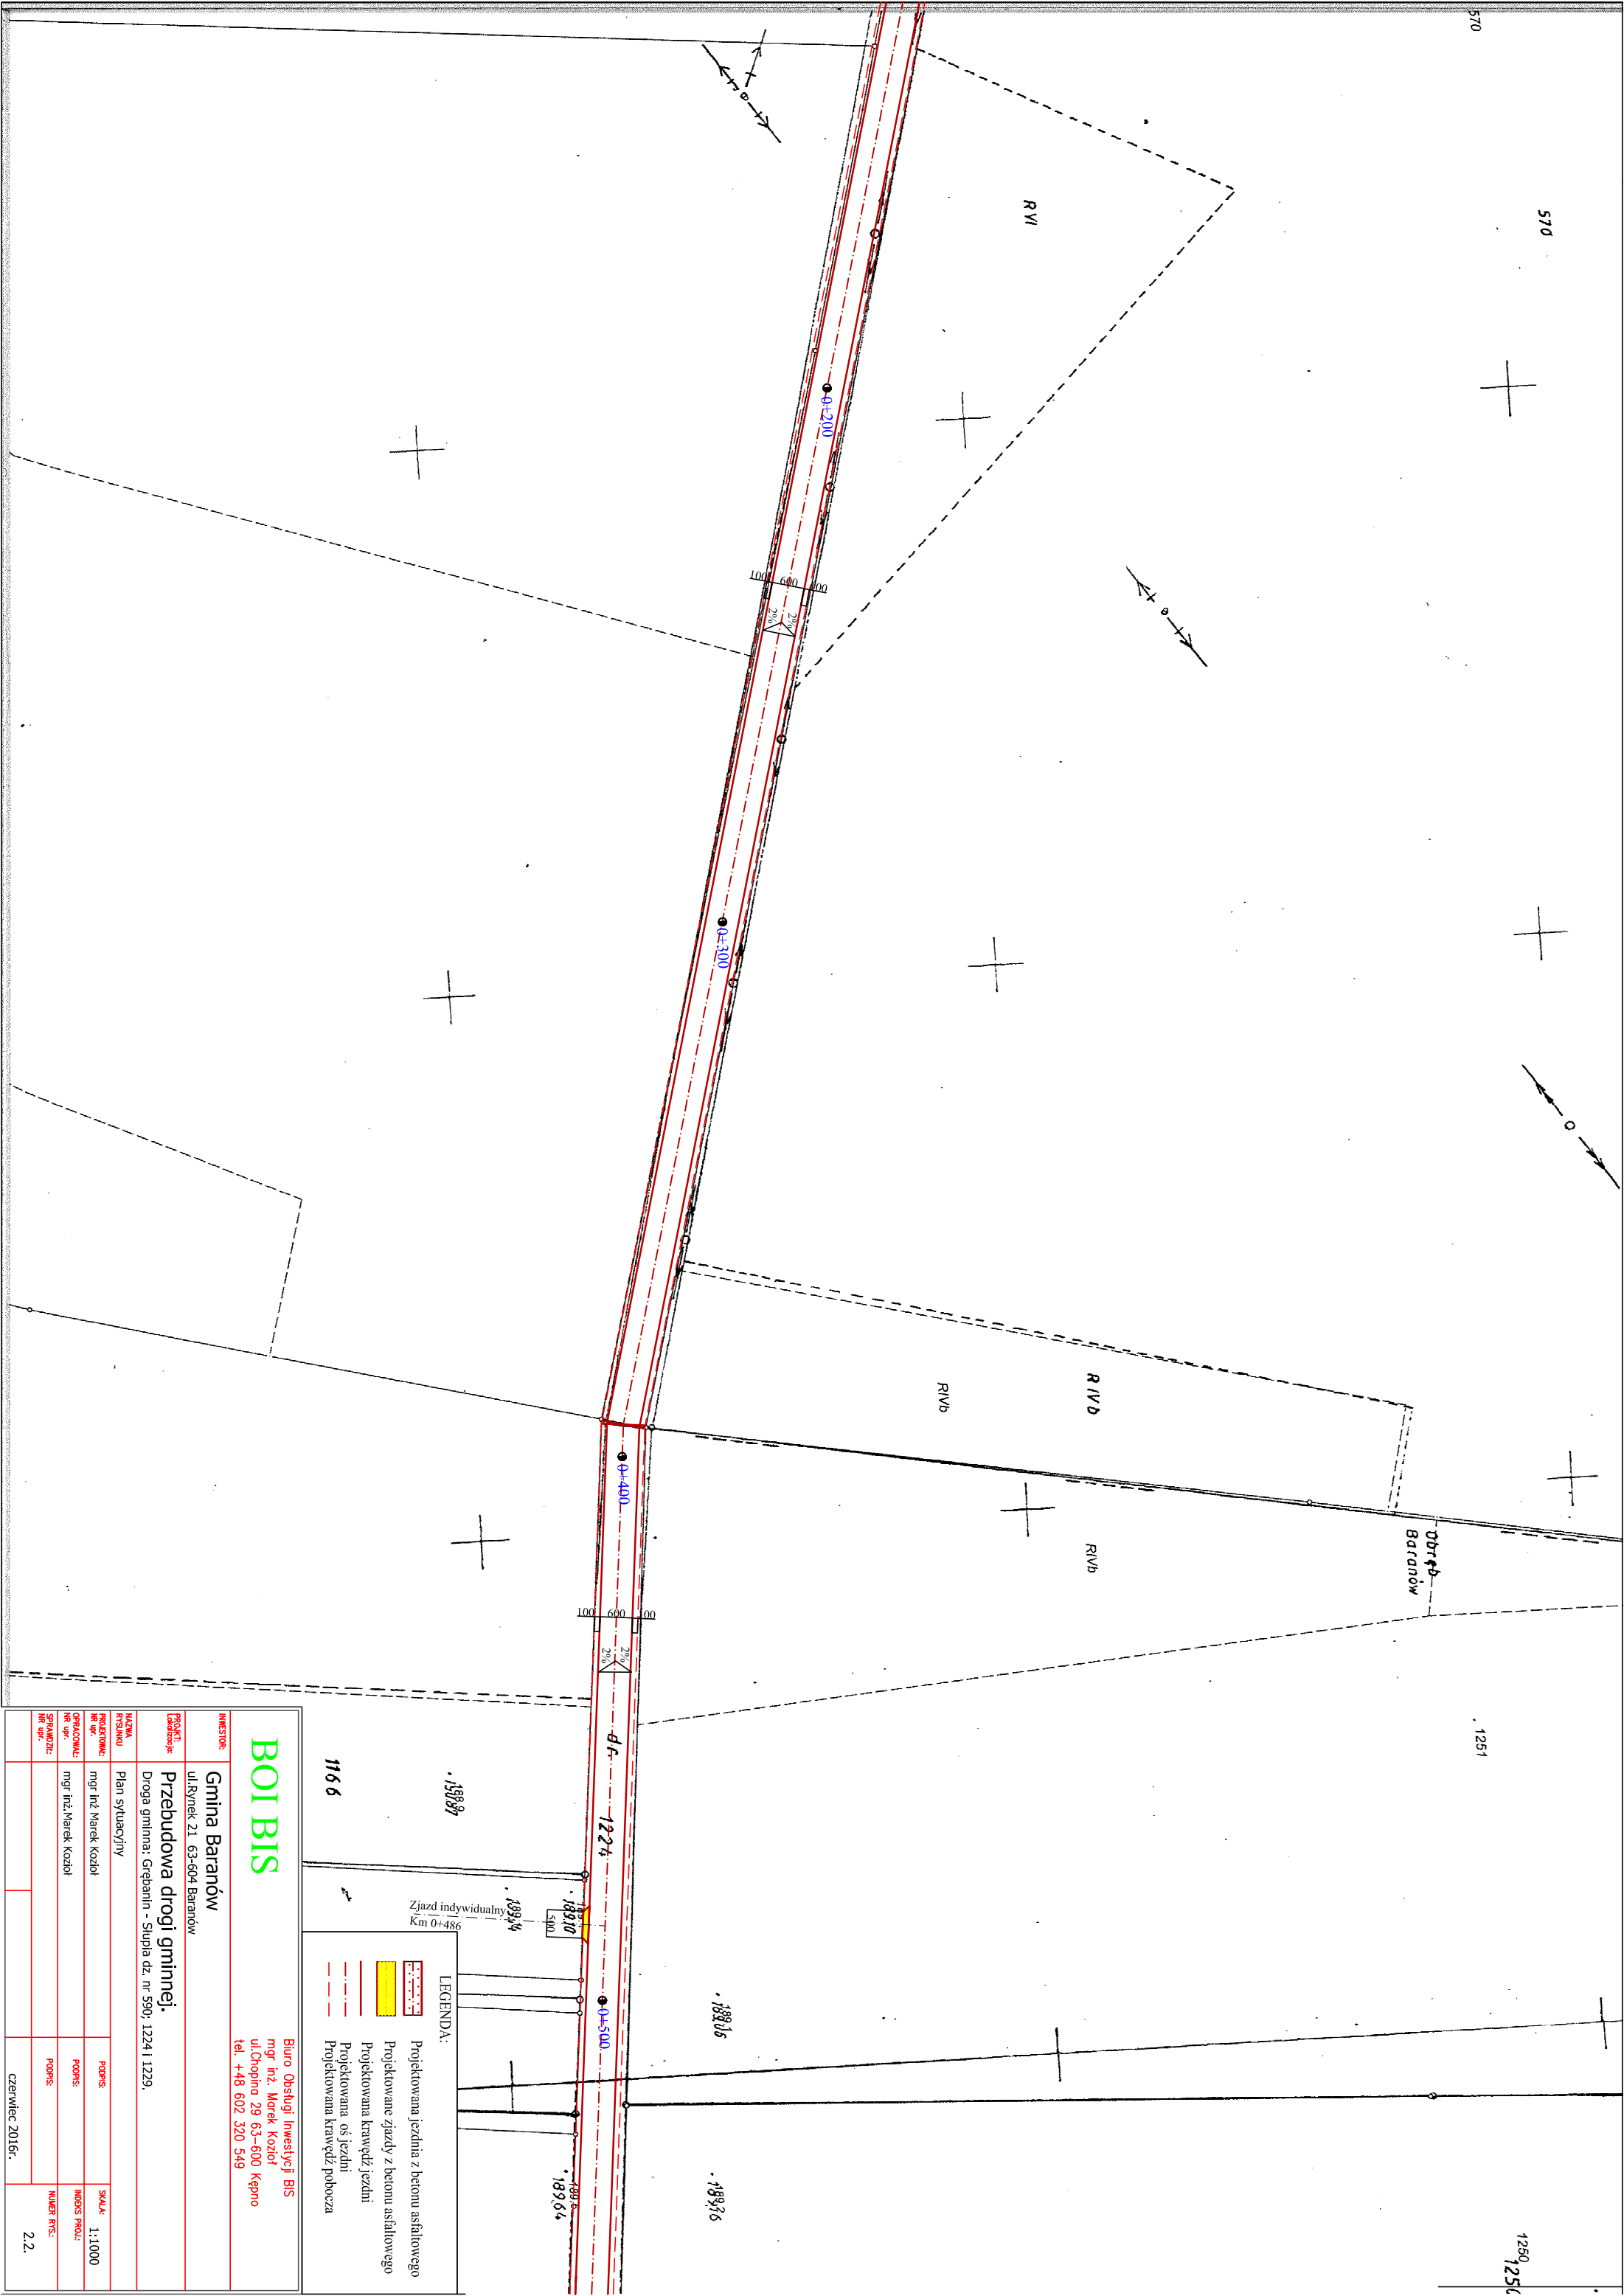

INWESTOR:		Gmina Baranów ul.Rynek 21 63-604 Baranów	
PROJEKT: Lokalizacja		Przebudowa drogi gminnej, Droga gminna: Grębanin - Stupia dz. nr 590, 1224 i 1229.	
NAZWA RYSUNKU		Plan sytuacyjny	
PROJEKTOWIEC nr upr.		mgr inż Marek Kozioł	
OPRACOWAŁ: nr upr.		mgr inż.Marek Kozioł	
SPRAWDZIŁ: nr upr.		POPROS czerwiec 2016r.	
		NUMER RYS.: 2.2.	