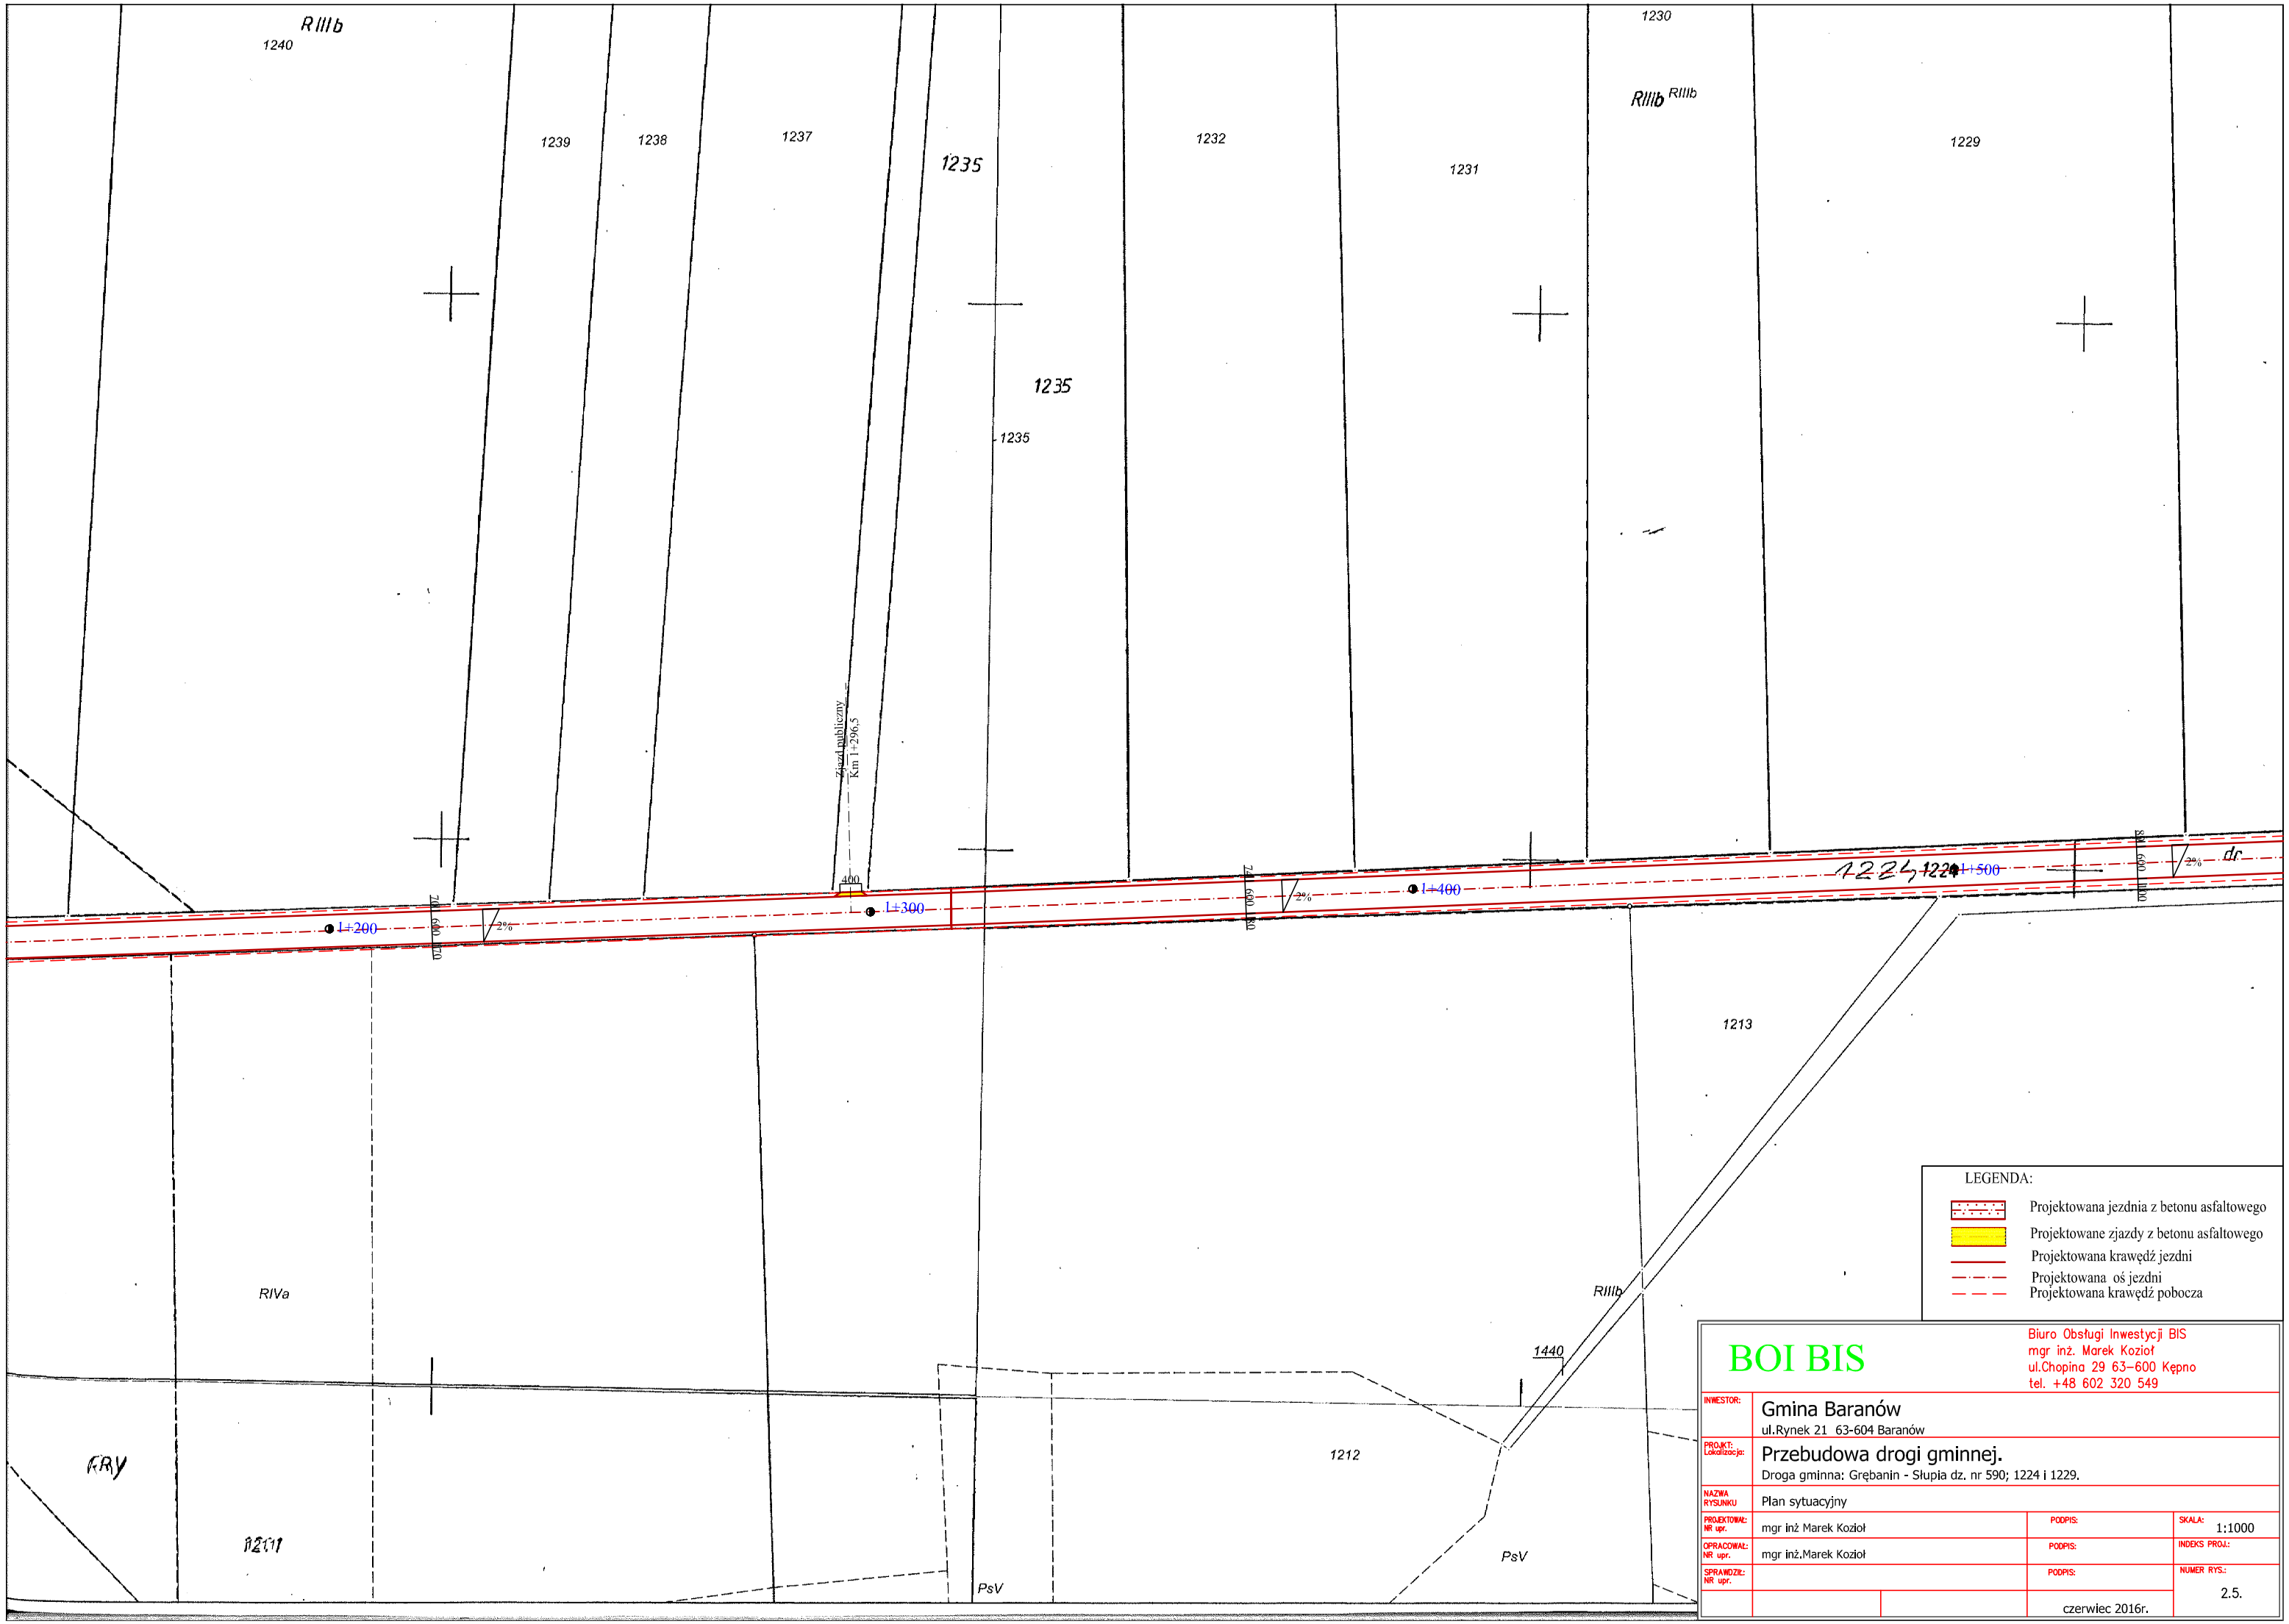


BOI BIS

Biuro Obsługi Inwestycji BIS
mgr inż. Marek Kozioł
ul.Chopina 29 63-600 Kępno
tel. +48 602 320 549

| | | | |
|---|---|---|---|
| INWESTOR: | Gmina Baranów<br>ul.Rynek 21 63-604 Baranów | | |
| PROJKT: Lokalizacja: | Przebudowa drogi gminnej.<br>Droga gminna: Grębanin - Słupia dz. nr 590; 1224 i 1229. | | |
| NAZWA RYSUNKU | Plan sytuacyjny | | |
| PROJEKTOWAŁ: NR upr. | mgr inż Marek Kozioł | PODPIS: | SKALA: 1:1000 |
| OPRACOWAŁ: NR upr. | mgr inż.Marek Kozioł | PODPIS: | INDEKS PROJ.: |
| SPRAWDZIŁ: NR upr. | | PODPIS: | NUMER RYS.: 2.5. |
| | | czerwiec 2016r. | |