


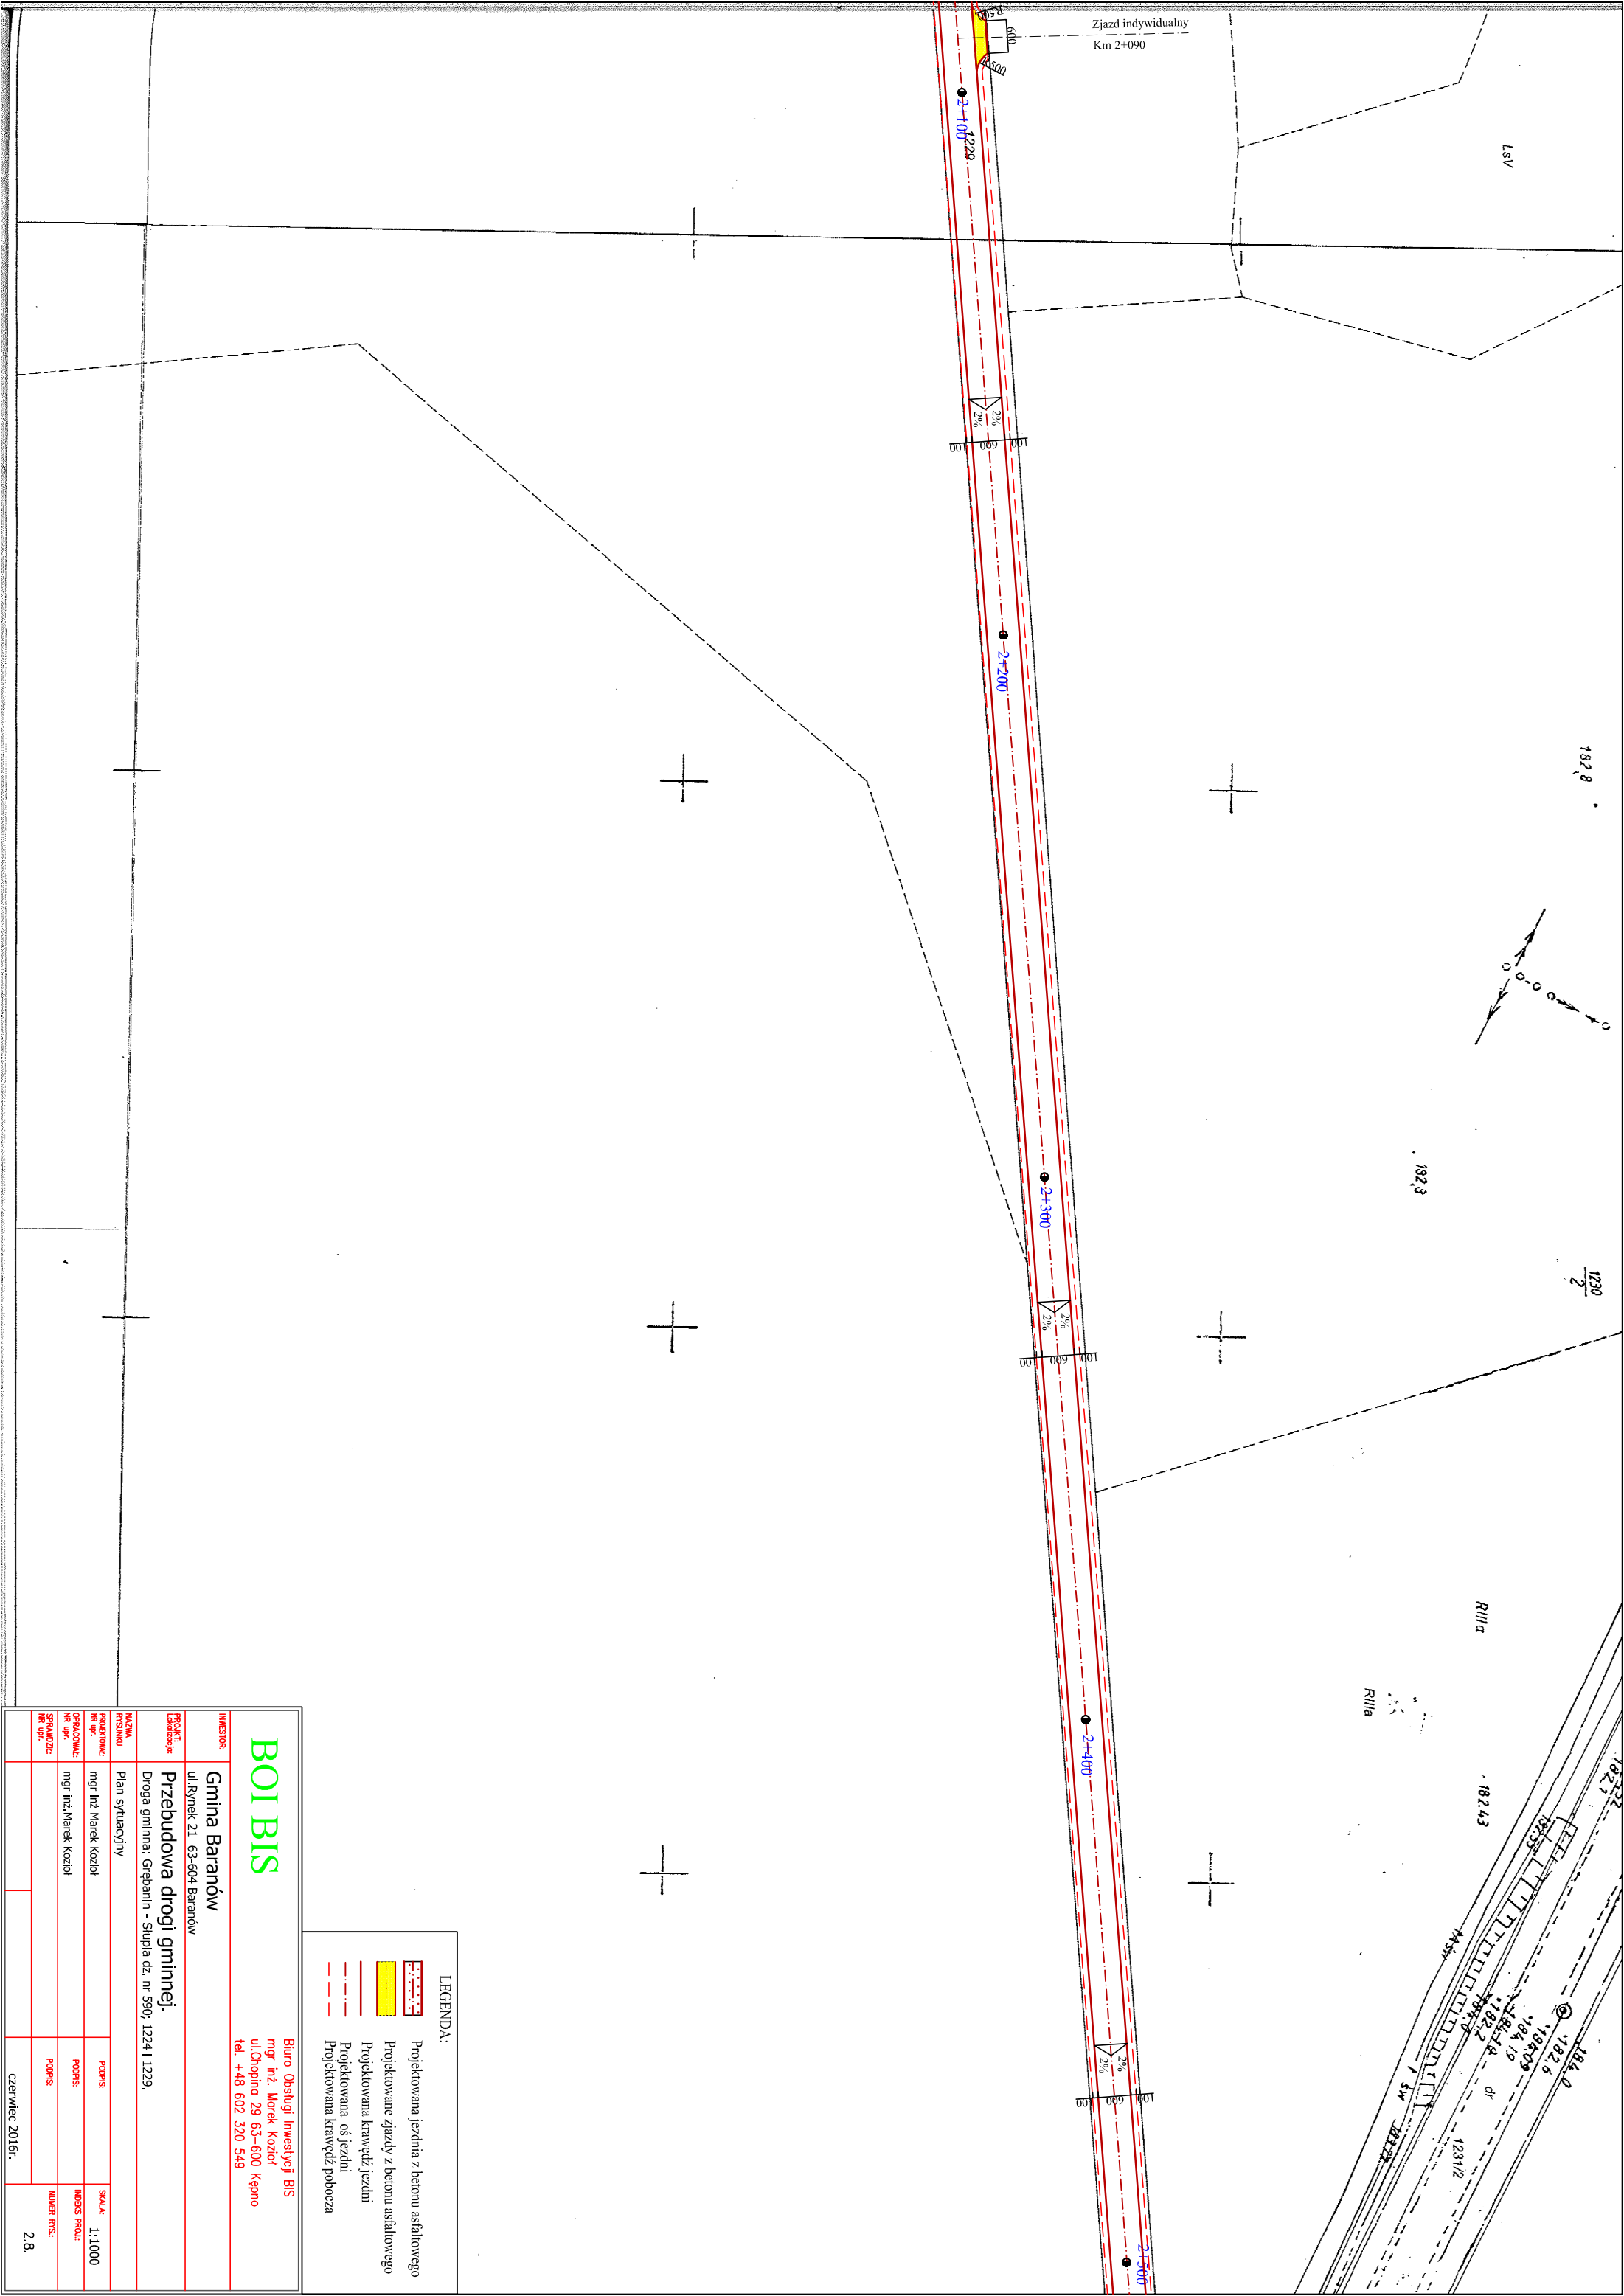

BUREAU OBSTUJ I INWESTYCJI BIS mgr inż. Marek Kozioł ul.Chopina 29 63-600 Kępno tel. +48 602 320 549	
INWESTOR:	Gmina Baranów ul.Rynek 21 63-604 Baranów
PROJEKT: Lądowisko	Przebudowa drogi gminnej. Droga gmina: Grębanin - Stupia dz. nr 590, 1224 i 1229.
NAMNA ROZSIĄDKU	Plan sytuacyjny
PROJEKTANT: mgr inż.	mgr inż. Marek Kozioł
OPRACOWAŁ: mgr inż.	mgr inż. Marek Kozioł
ODPOWIEDZIALNY mgr inż.	
PROJEKT:	PROJEKT
INDEKS PROJ.:	INDEKS PROJ.:
NUMER RYS.:	NUMER RYS.:
2.8.	czerwiec 2016r.