


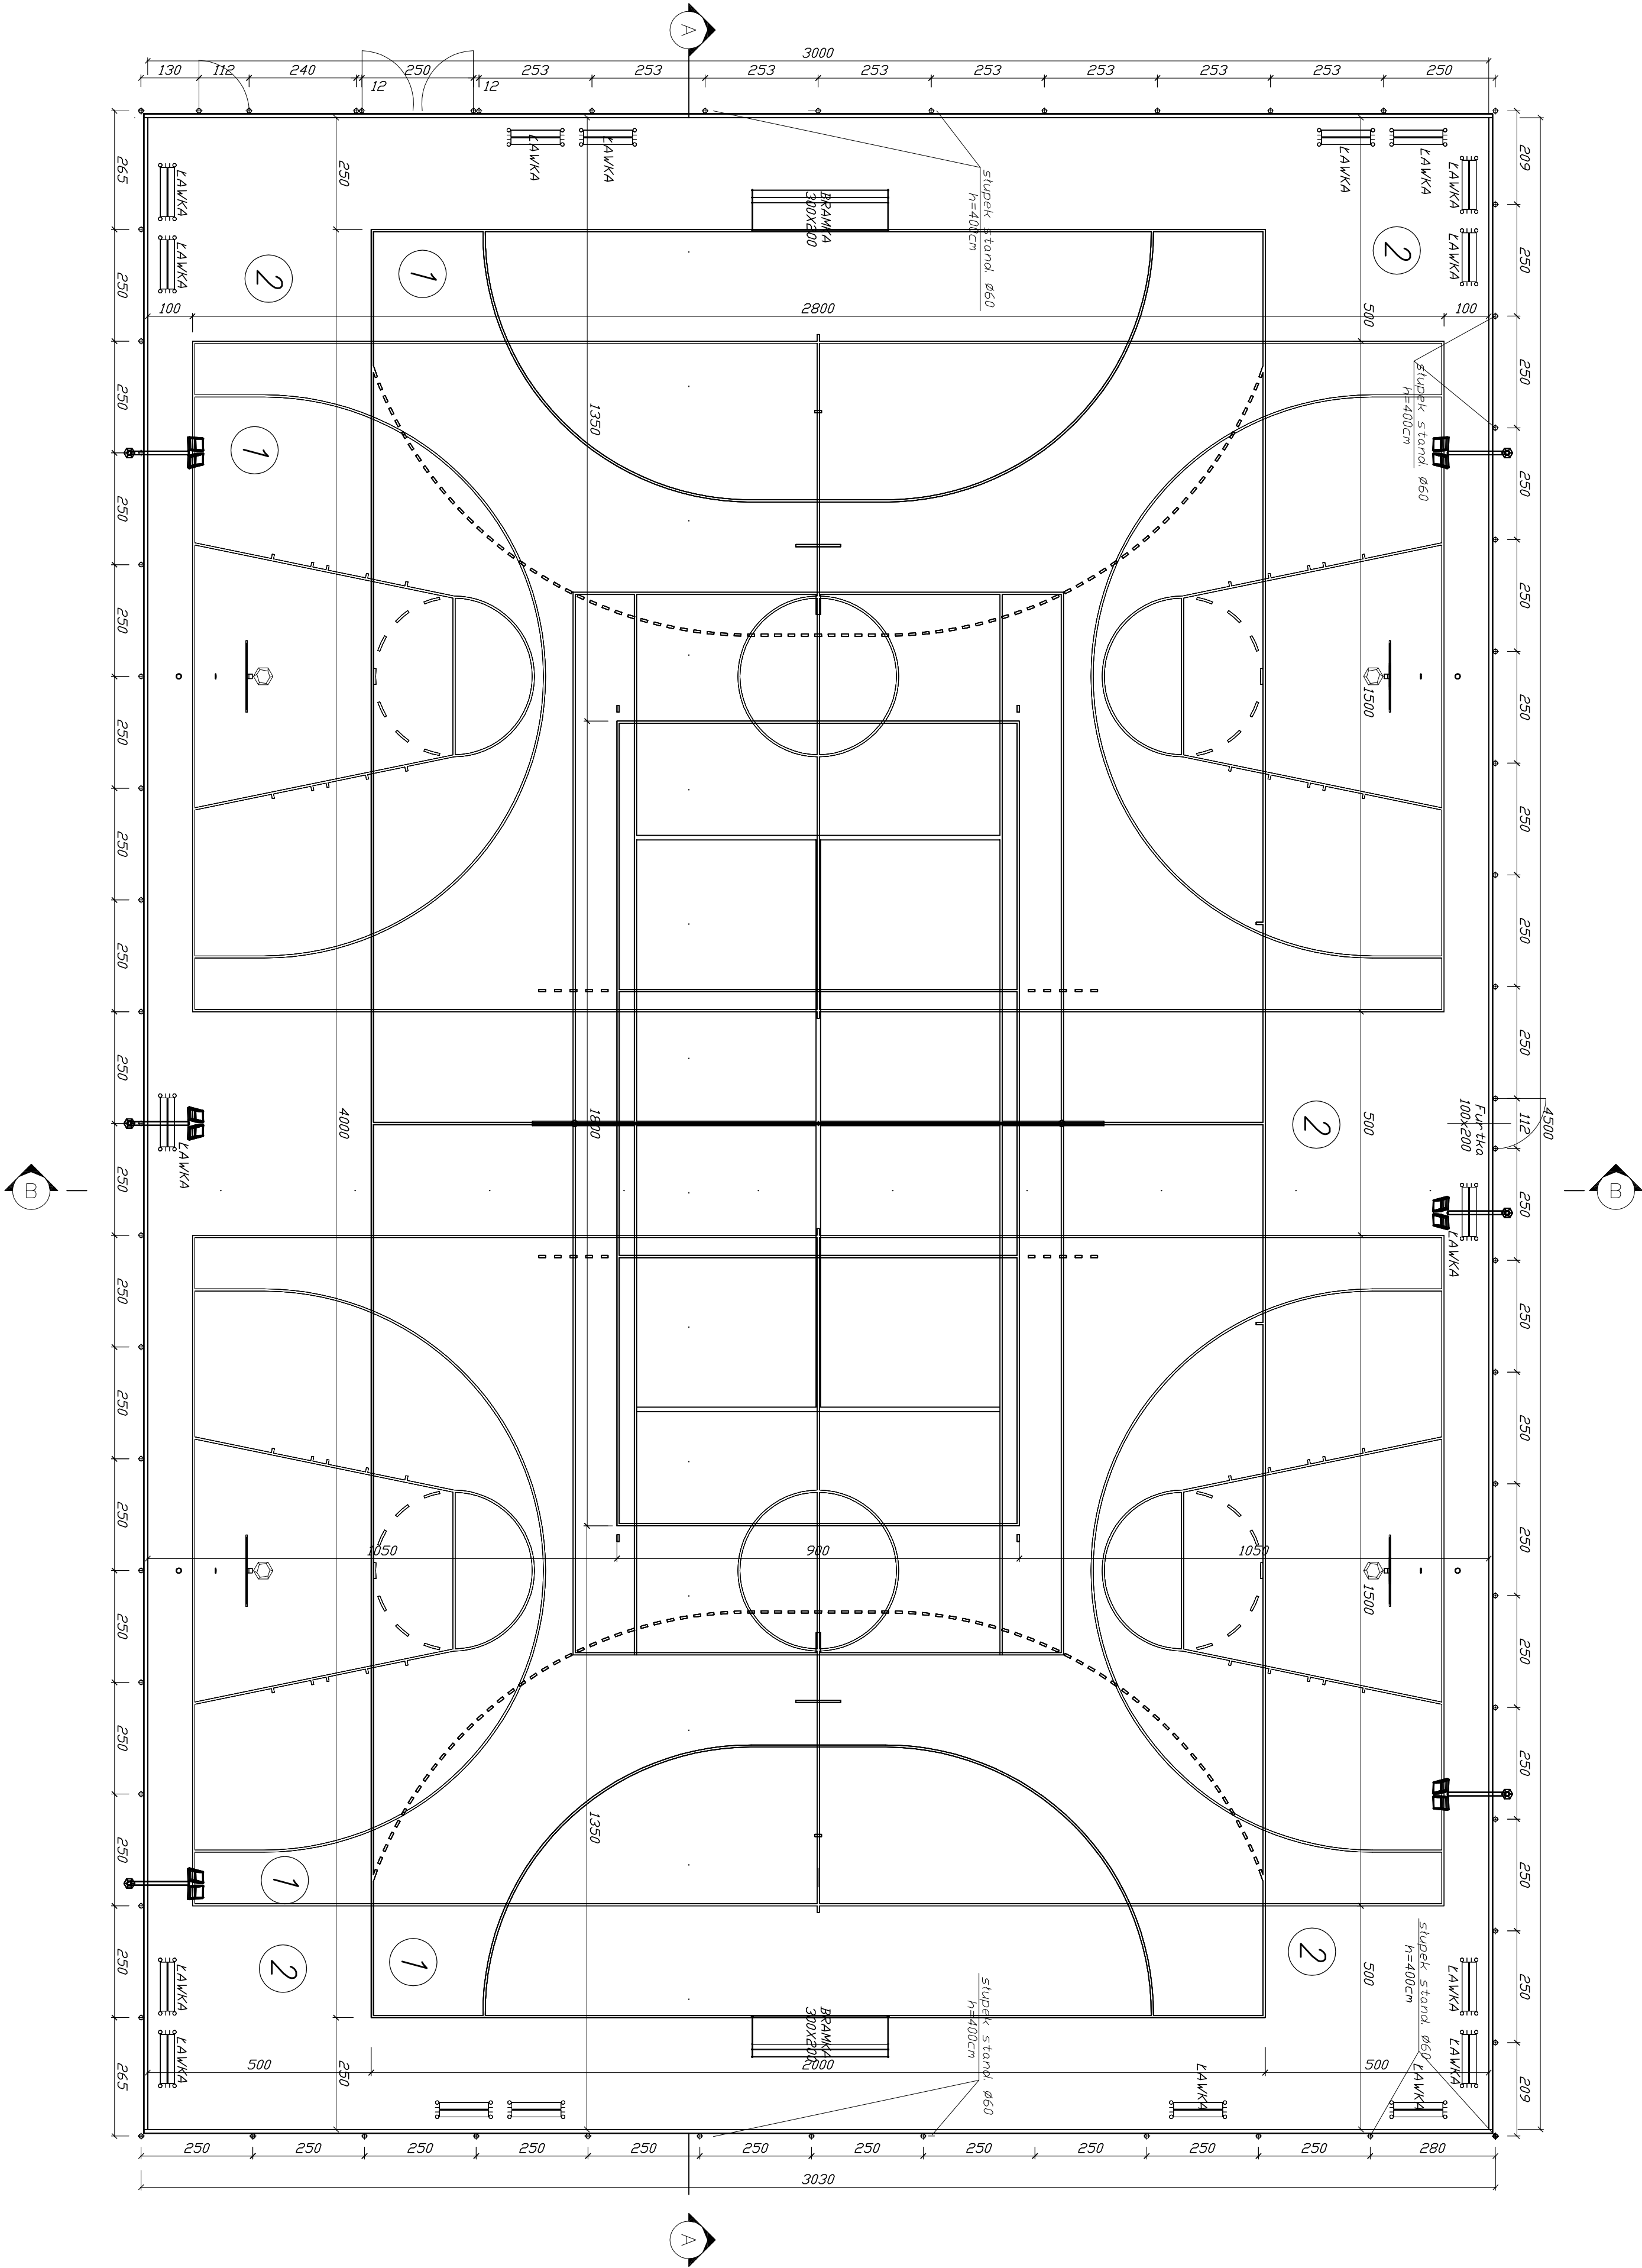

- 1 Nowoczesna boiska z trawy syntetycznej
w kolorze zielonym.
- 2 Nowoczesna boiska z trawy syntetycznej
w kolorze czerwonym.

Projekt budowlany





