


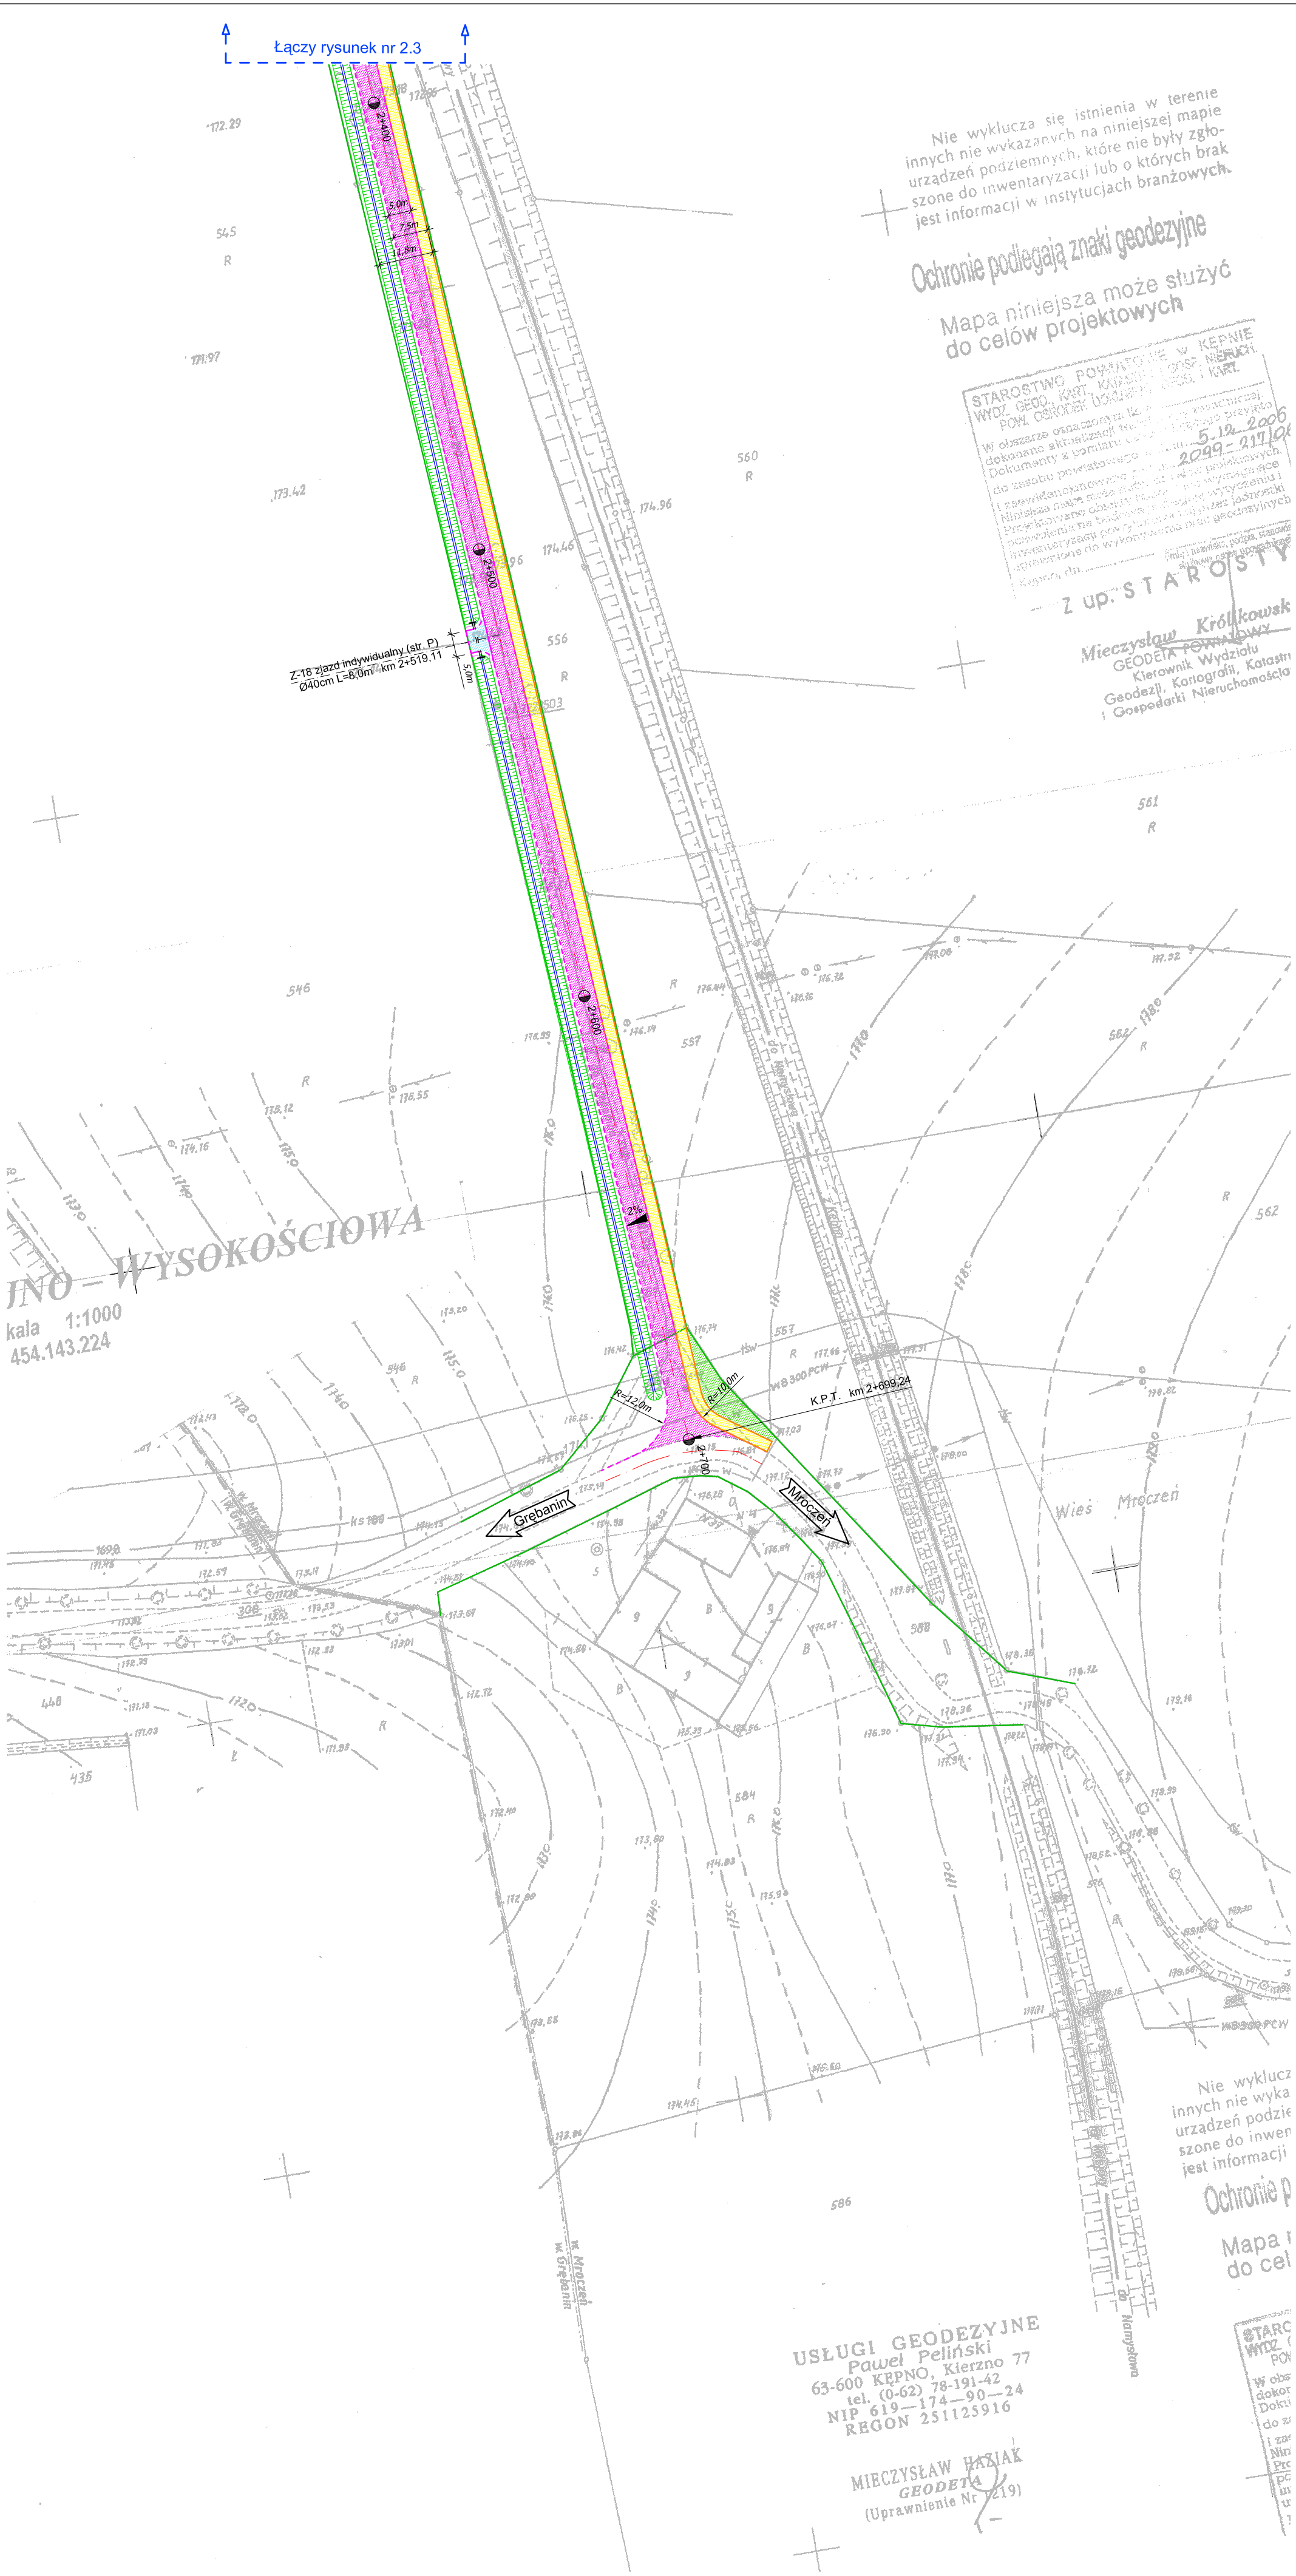

Nie wyklucza się istnienia w terenie innych nie wykazanych na niniejszej mapie urządzeń podziemnych, które nie były zgłoszone do inwentaryzacji lub o których brak jest informacji w instytucjach branżowych.

Ochronie podlegają znaki geodezyjne

Mapa niniejsza może służyć do celów projektowych

STAROSTWO POWIATOWE W KĘPNIE
WYDZIAŁ GEODEZJI I GOSPODARSTWA NIERUCHOMOŚCI
POWIATOWY OŚRODEK DOKUMENTACJI GEODEZJI I KART.
W obszarze oznaczonym na mapie jako teren inwestycyjny
dokonano aktualizacji stanu faktycznego przykro-
dokumentacji z pomiarów terenowych z dnia 5.12.2006
2049-217/04
do zasobu powiatowego i w tym celu
i zaawidowanie nowych danych geodezyjnych.
Niniejsza mapa może służyć do celów projektowych.
Przeznaczenie: obszar inwestycyjny.
Przeznaczenie na budowę drogi przez jednostki
inwentaryzacji powiatowej i przez jednostki
sprawozdanie do wykonania przez geodęzyjnych
Kępnia, dn. 12.12.2006

Z up. STAROSTY

Mieczysław Królkowski
GEODETA POWIATOWY
Kierownik Wydziału
Geodezji, Kartografii, Katastru
i Gospodarki Nieruchomości

INO - WYSOKOŚCIOWA
kala 1:1000
454.143.224

Nie wyklucz innych nie wykazanych na niniejszej mapie urządzeń podziemnych, które nie były zgłoszone do inwentaryzacji lub o których brak jest informacji w instytucjach branżowych.

Ochronie p

Mapa i do cel

USŁUGI GEODEZYJNE
Paweł Peliński
63-600 KĘPNO, Kierzno 77
tel. (0-62) 78-191-42
NIP 619-174-90-24
REGON 251125916

MIECZYSLAW HAZIAK
GEODETA
(Uprawnienie Nr 219)

STAROSTWO POWIATOWE W KĘPNIE
WYDZIAŁ GEODEZJI I GOSPODARSTWA NIERUCHOMOŚCI
POWIATOWY OŚRODEK DOKUMENTACJI GEODEZJI I KART.
W obszarze oznaczonym na mapie jako teren inwestycyjny
dokonano aktualizacji stanu faktycznego przykro-
dokumentacji z pomiarów terenowych z dnia 5.12.2006
2049-217/04
do zasobu powiatowego i w tym celu
i zaawidowanie nowych danych geodezyjnych.
Niniejsza mapa może służyć do celów projektowych.
Przeznaczenie: obszar inwestycyjny.
Przeznaczenie na budowę drogi przez jednostki
inwentaryzacji powiatowej i przez jednostki
sprawozdanie do wykonania przez geodęzyjnych
Kępnia, dn. 12.12.2006

LEGENDA

- projektowana krawężń jezdni
- rów otwarty
- nawierzchnia jezdni
- nawierzchnia ścieżki rowerowej
- nawierzchnia na zjazdach do pól
- istniejąca granica pasa drogowego

		Przedsiębiorstwo Robót Inżynierskich Zakład Usług Projektowo-Konsultingowych ul. Pogodna 6/27 63 - 600 Kępno tel. 0-501 592 890 tel/fax 0-62 78 21 767		
Temat	Projekt przebudowy drogi gminnej relacji Baranów - Grębanin			
Inwestor	Gmina Baranów ul. Rynek 21, 63-604 Baranów			
Rysunek	PLAN SYTUACYJNY			
Branża	DROGOWA			
Rys. nr	2.4	Projektant	mjr inż. Sławomir Sisk WRR-4-713-3802	
Skala	1:1000	Asystenci Projektanta	mjr inż. Joanna Malicka mjr inż. Jacek Malecki mjr inż. Sylwester Koliński	
Data oprac.	12.2006r.	Sprawdzający	inż. Mariusz Włazak nr up. KUP/0048/P/00/06	

ERROR: syntaxerror
OFFENDING COMMAND: --nostringval--

STACK:

/Title
()
/Subject
(D:20100430142548+02'00')
/ModDate
()
/Keywords
(PDFCreator Version 0.9.5)
/Creator
(D:20100430142548+02'00')
/CreationDate
(0)
/Author
-mark-