


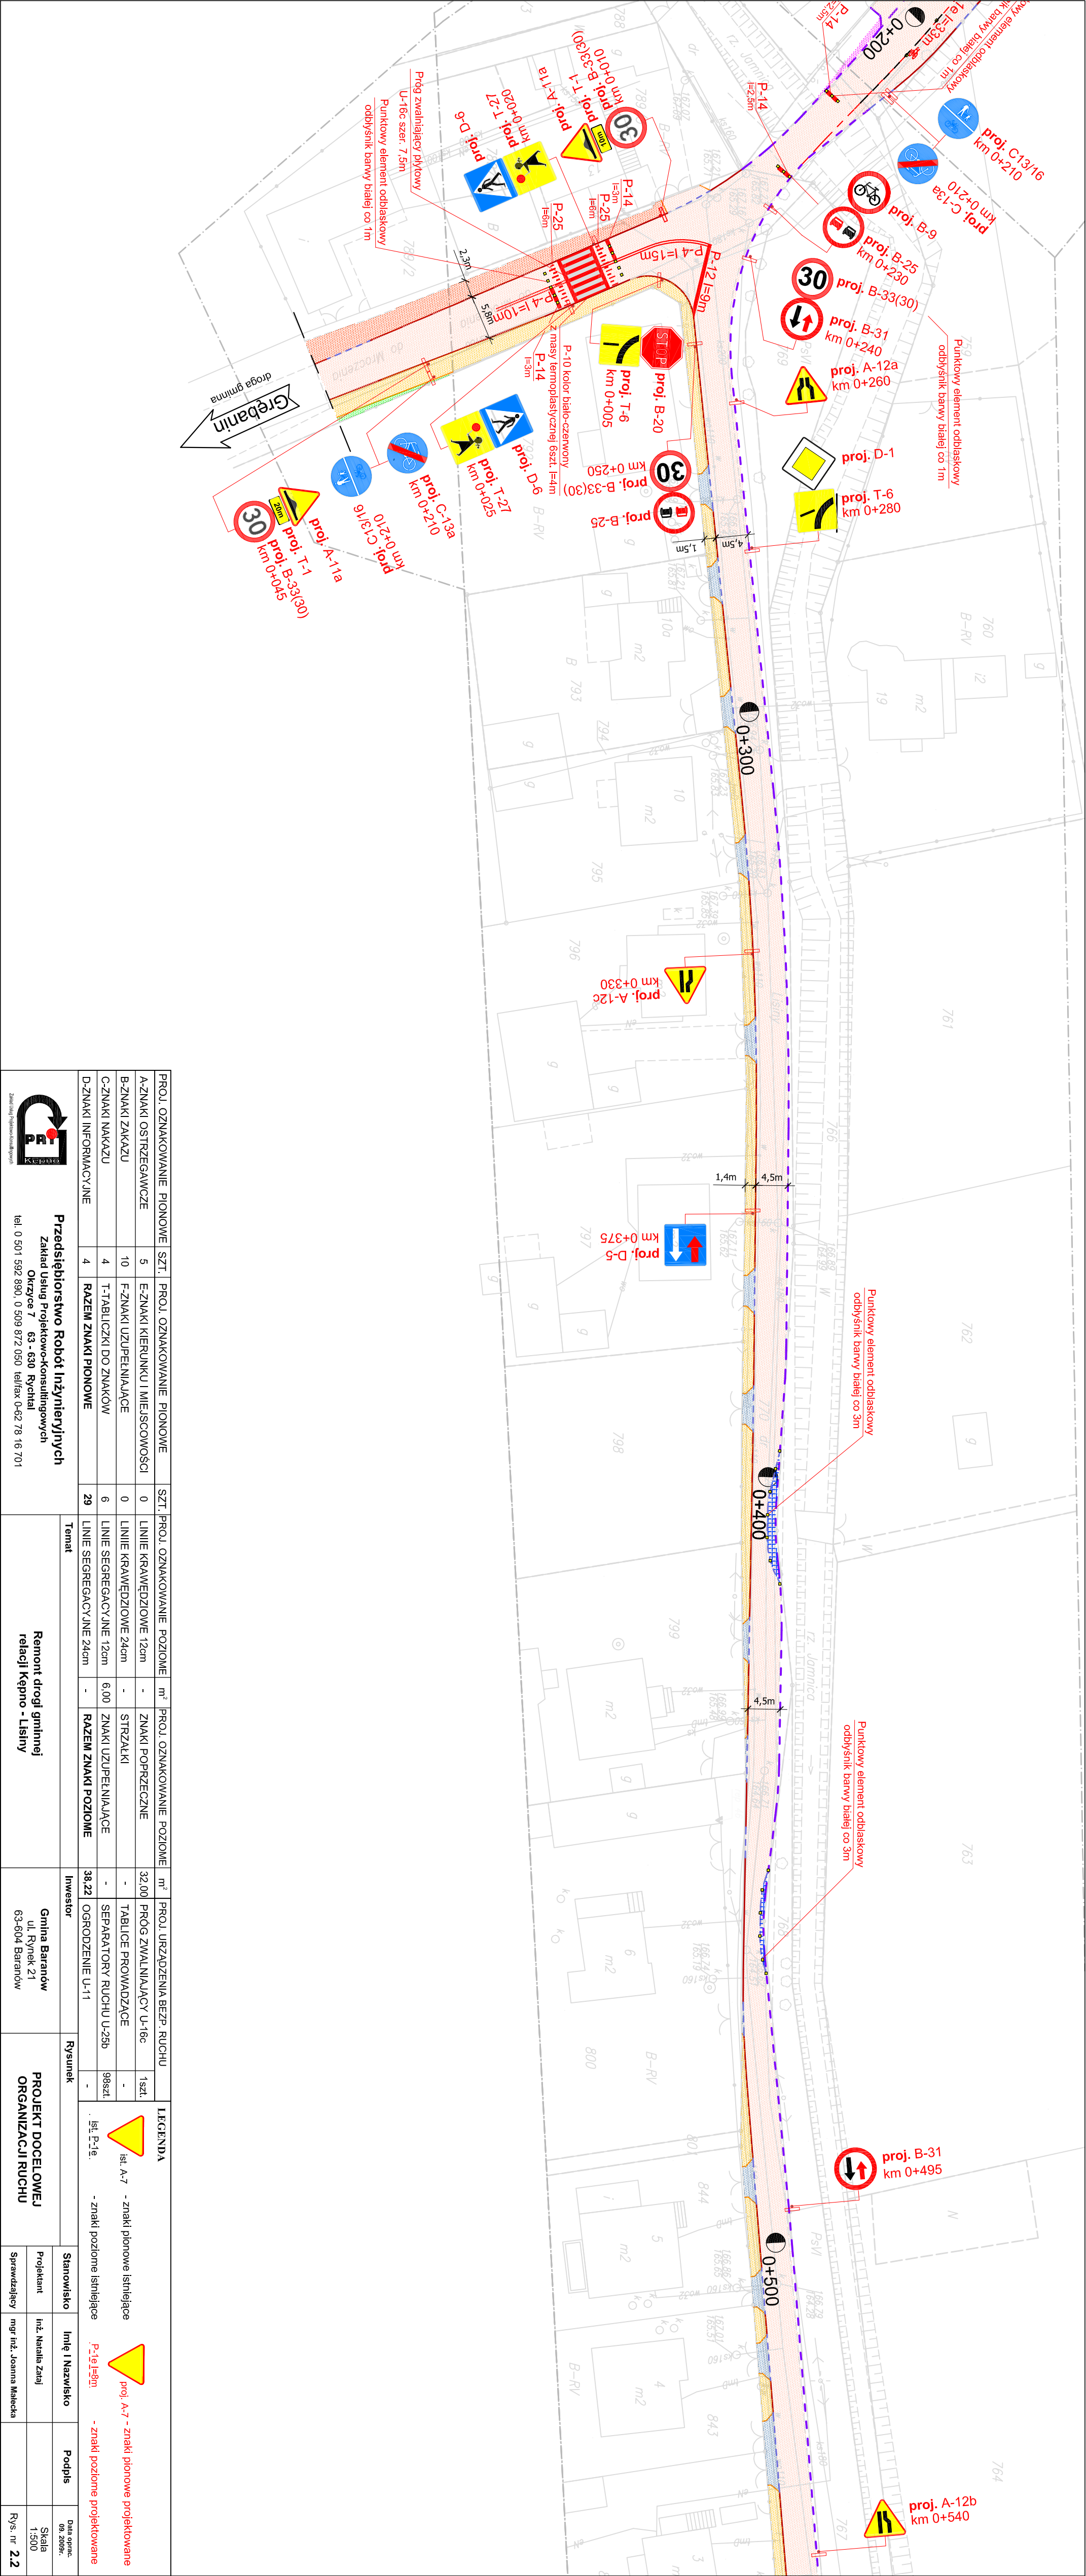

				Przedsiębiorstwo Robót Inżynieryjnych Zakład Usług Projektowo-Konsultingowych Okrzyże 7 63 - 630 Rychtal tel. 0 501 592 890, 0 509 872 050, telefaks 0-62 78 16 701	
PROJ. OZNAKOWANIE PIONOWE				SZT.	PROJ. OZNAKOWANIE PIONOWE				SZT.	PROJ. OZNAKOWANIE POZIOME				m²	PROJ. OZNAKOWANIE POZIOME				m²	PROJ. URZĄDZENIA BEZP. RUCHU				LEGENDA																							
A-ZNAKI OSTRZEGAWCZE	5	E-ZNAKI KIERUNKU I MIEJSCOWOŚCI		0	LINIE KRAJEDZIOWE 12cm		-	ZNAKI POPRZECZNE		32,00	PROG ZWALNIAJĄCY U-16c		1szt.	 ist. A-7 - znaki pionowe istniejące				 proj. A-7 - znaki pionowe projektowane																													
B-ZNAKI ZAKAZU	10	F-ZNAKI UZUPEŁNIAJĄCE		0	LINIE KRAJEDZIOWE 24cm		-	STRZAŁKI		-	TABULICE PROWADZĄCE		-	 ist. A-7 - znaki pionowe istniejące				 proj. A-7 - znaki pionowe projektowane																													
C-ZNAKI NAKAZU	4	T-TABULICZKI DO ZNAKÓW		6	LINIE SEGREGACYJNE 12cm		6,00	ZNAKI UZUPEŁNIAJĄCE		-	SEPARATORY RUCHU U-25b		98szt.	 ist. A-7 - znaki pionowe istniejące				 proj. A-7 - znaki pionowe projektowane																													
D-ZNAKI INFORMACYJNE	4	RAZEM ZNAKI PIONOWE		29	LINIE SEGREGACYJNE 24cm		-	RAZEM ZNAKI POZIOME		38,22	OGRODZENIE U-11		-	 ist. P-1e - znaki poziome istniejące				 P-1e i P-2m - znaki poziome projektowane																													
Temat																Investor																Rysunek															
Remont drogi gminnej relacji Kępno - Lisiny																Gmina Baranów ul. Rynek 21 63-604 Baranów																PROJEKT DOCELOWEJ ORGANIZACJI RUCHU															