

UWAGA:
BETON B25 STAL A-IIIIN STAL ASZTALOWA 18G2

WSZYSTKIE WYMIARY SPRAWDZIĆ NA BUDOWIE.


W PRZYPADKU RÓŻNIC W WYMIARACH MIĘDZY RYSUNKAMI
KONSTRUKCYJNYMI A ARCHITEKTONICZNYMI

BĄDŹ INNYMI BRAZOWYMI NALEŻY POWIADOMIĆ PROJEKTANTA
OPRACOWANIE ROZPRTYRNIAC TAKŻE Z RYS. BRAZOWYMI

WIELKOŚĆ ELEMENTÓW ŻELBETOWYCH:

- S-1SLUP STAŁOWY IPE270 18G2
- S-2SLUP STAŁOWY IPE400 18G2
- S-3SLUP STAŁOWY HEB160 18G2
- RZ-1ROZEŃ ŻELBETOWY wym. 24x54cm
- RZ-2ROZEŃ ŻELBETOWY wym. 24x54+24x30cm
- RZ-3ROZEŃ ŻELBETOWY wym. 24x48cm
- RZ-4ROZEŃ ŻELBETOWY wym. 24x24cm
- NZ-1NADPROŻE ŻELBETOWE wym. 24x24cm (szerłwys) Hspod = +5,25m
- NZ-2NADPROŻE ŻELBETOWE wym. 24x24cm (szerłwys) Hspod = +2,05m
- NZ-3NADPROŻE ŻELBETOWE wym. 24x24cm (szerłwys) Hspod = +2,25m
- NZ-4NADPROŻE ŻELBETOWE wym. 24x24cm (szerłwys) Hspod = +2,30m
- NZ-5NADPROŻE ŻELBETOWE wym. 24x24cm (szerłwys) Hspod = +2,05m
- NZ-6NADPROŻE ŻELBETOWE wym. 24x24cm (szerłwys) Hspod = +2,05m
- NZ-7NADPROŻE ŻELBETOWE wym. 24x30cm (szerłwys) Hspod = +2,30m
- NZ-8NADPROŻE ŻELBETOWE wym. 24x29cm (szerłwys) razem z wieńcem
- NZ-9NADPROŻE ŻELBETOWE wym. 24x24cm (szerłwys) Hspod = +2,30m
- NZ-10NADPROŻE ŻELBETOWE wym. 24x30cm (szerłwys) Hspod = +2,40m
- NZ-11NADPROŻE ŻELBETOWE wym. 24x24cm (szerłwys) Hspod = +2,05m
- NS-1NADPROŻE WG. SYSTEMU SCIAN DZIAŁOWYCH Hspod = +2,05m
- BZ-1BELKA ŻELBETOWA wym. 24x35cm (szerłwys) Hspod = +2,84m
- BZ-2BELKA ŻELBETOWA wym. 24x30cm (szerłwys) Hspod = +2,88m
- BZ-3BELKA ŻELBETOWA wym. 24x59cm (szerłwys) Hspod = +2,80m

- WZ-1WIENIEC ŻELBETOWY wym. 24x24cm Hspod = +2,885m
- WZ-2WIENIEC ŻELBETOWY wym. 24x24cm Hspod = +6,17m
- WZ-3WIENIEC ŻELBETOWY wym. 24x24cm Hspod = +3,66m
- WZ-4WIENIEC ŻELBETOWY wym. 15x24cm w skosach
- WZ-5WIENIEC ŻELBETOWY wym. 24x24cm Hspod = +2,95m
- WZ-6WIENIEC ŻELBETOWY wym. 24x24cm Hspod = +3,19m

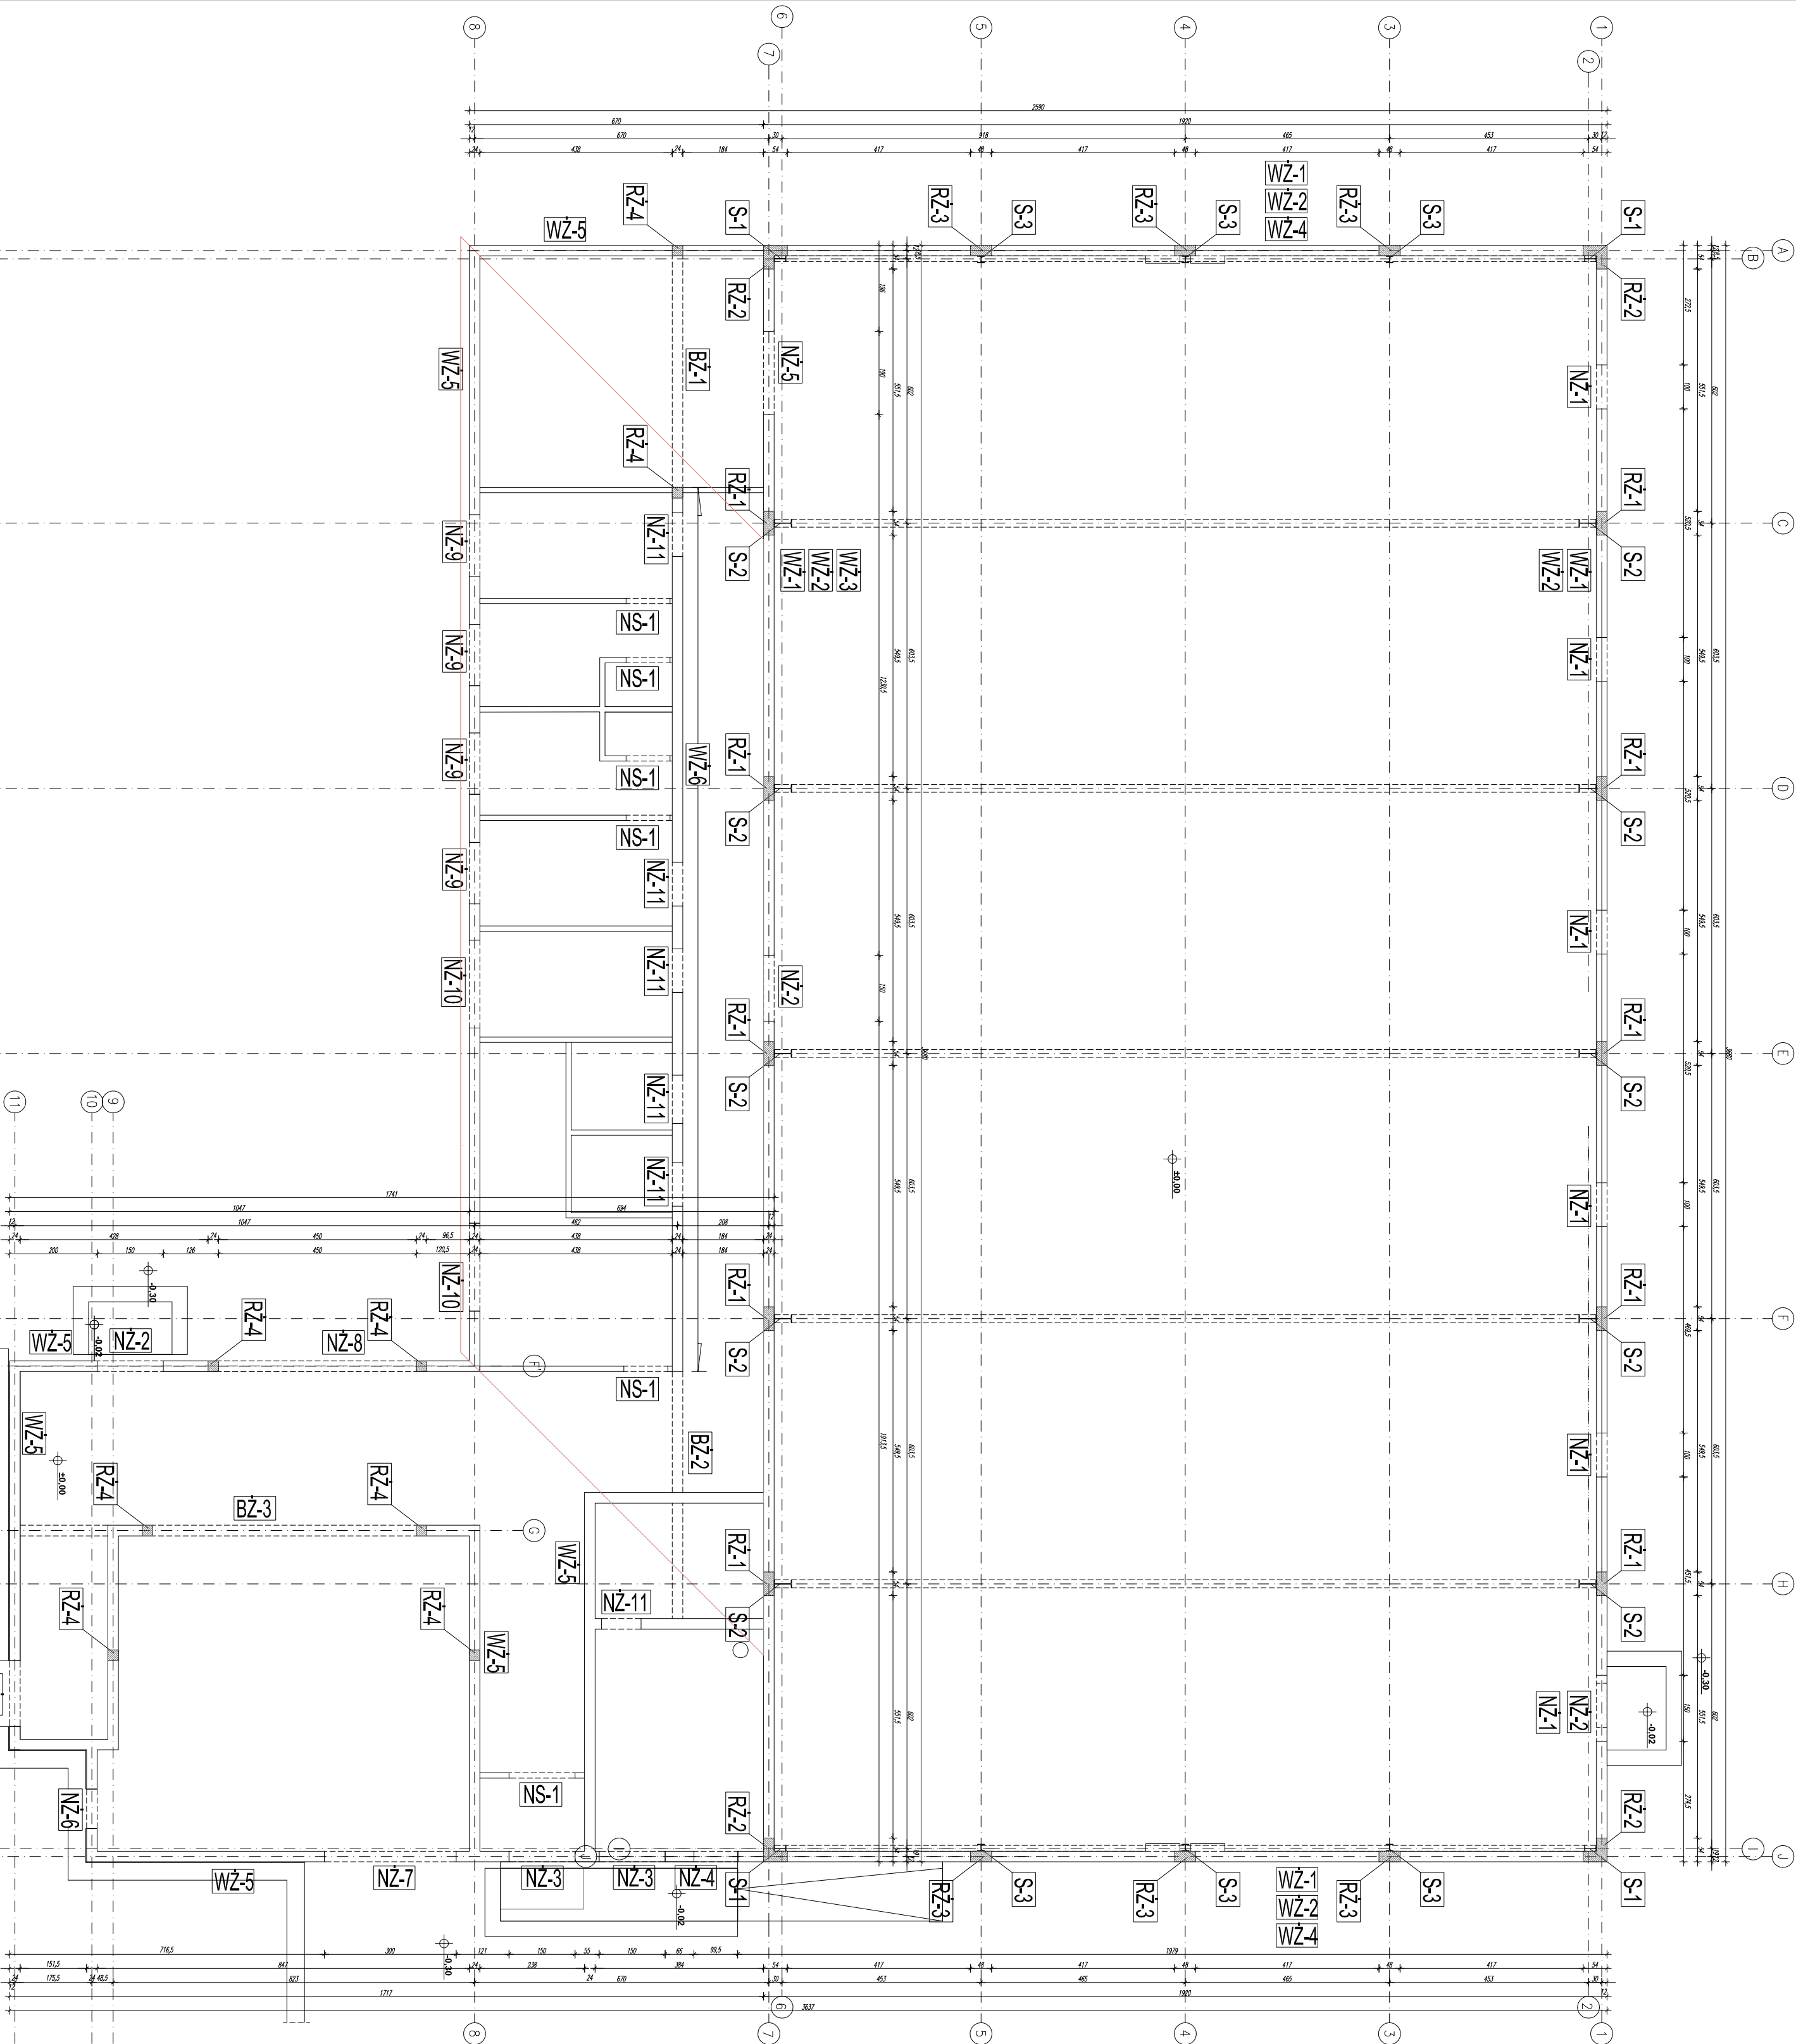

PRACOWNIA PROJEKTOWA JURASZ			
52-016 Wrocław, ul. Będzka 16/10			
NOWA SALA GIMNASTYCZNA WRAZ Z TERMO-ODERNIĄ I CZĘŚCIOWĄ			
ROZBUDOWA ISTNIEJĄCEGO ZESPÓŁU SZKOLNO-PRZEDSZKOLNEGO			
adres:	DONABORÓW 91	data:	09.2014.
inwestor:	G M I N A B A R A N Ó W	stadium:	PB
branża:	KONSTRUKCJA	skala:	1:100
projektant:	mgr inż. Lukasz Jurasz		
upr. nr:	161/D/05/11		
opracowanie:	mgr inż. Wojciech Symoniewicz		
upr. nr:	347/O1/D/W		
nazwa rysunku:	RZUT NADPROŻY	nr rysunku:	K/2