


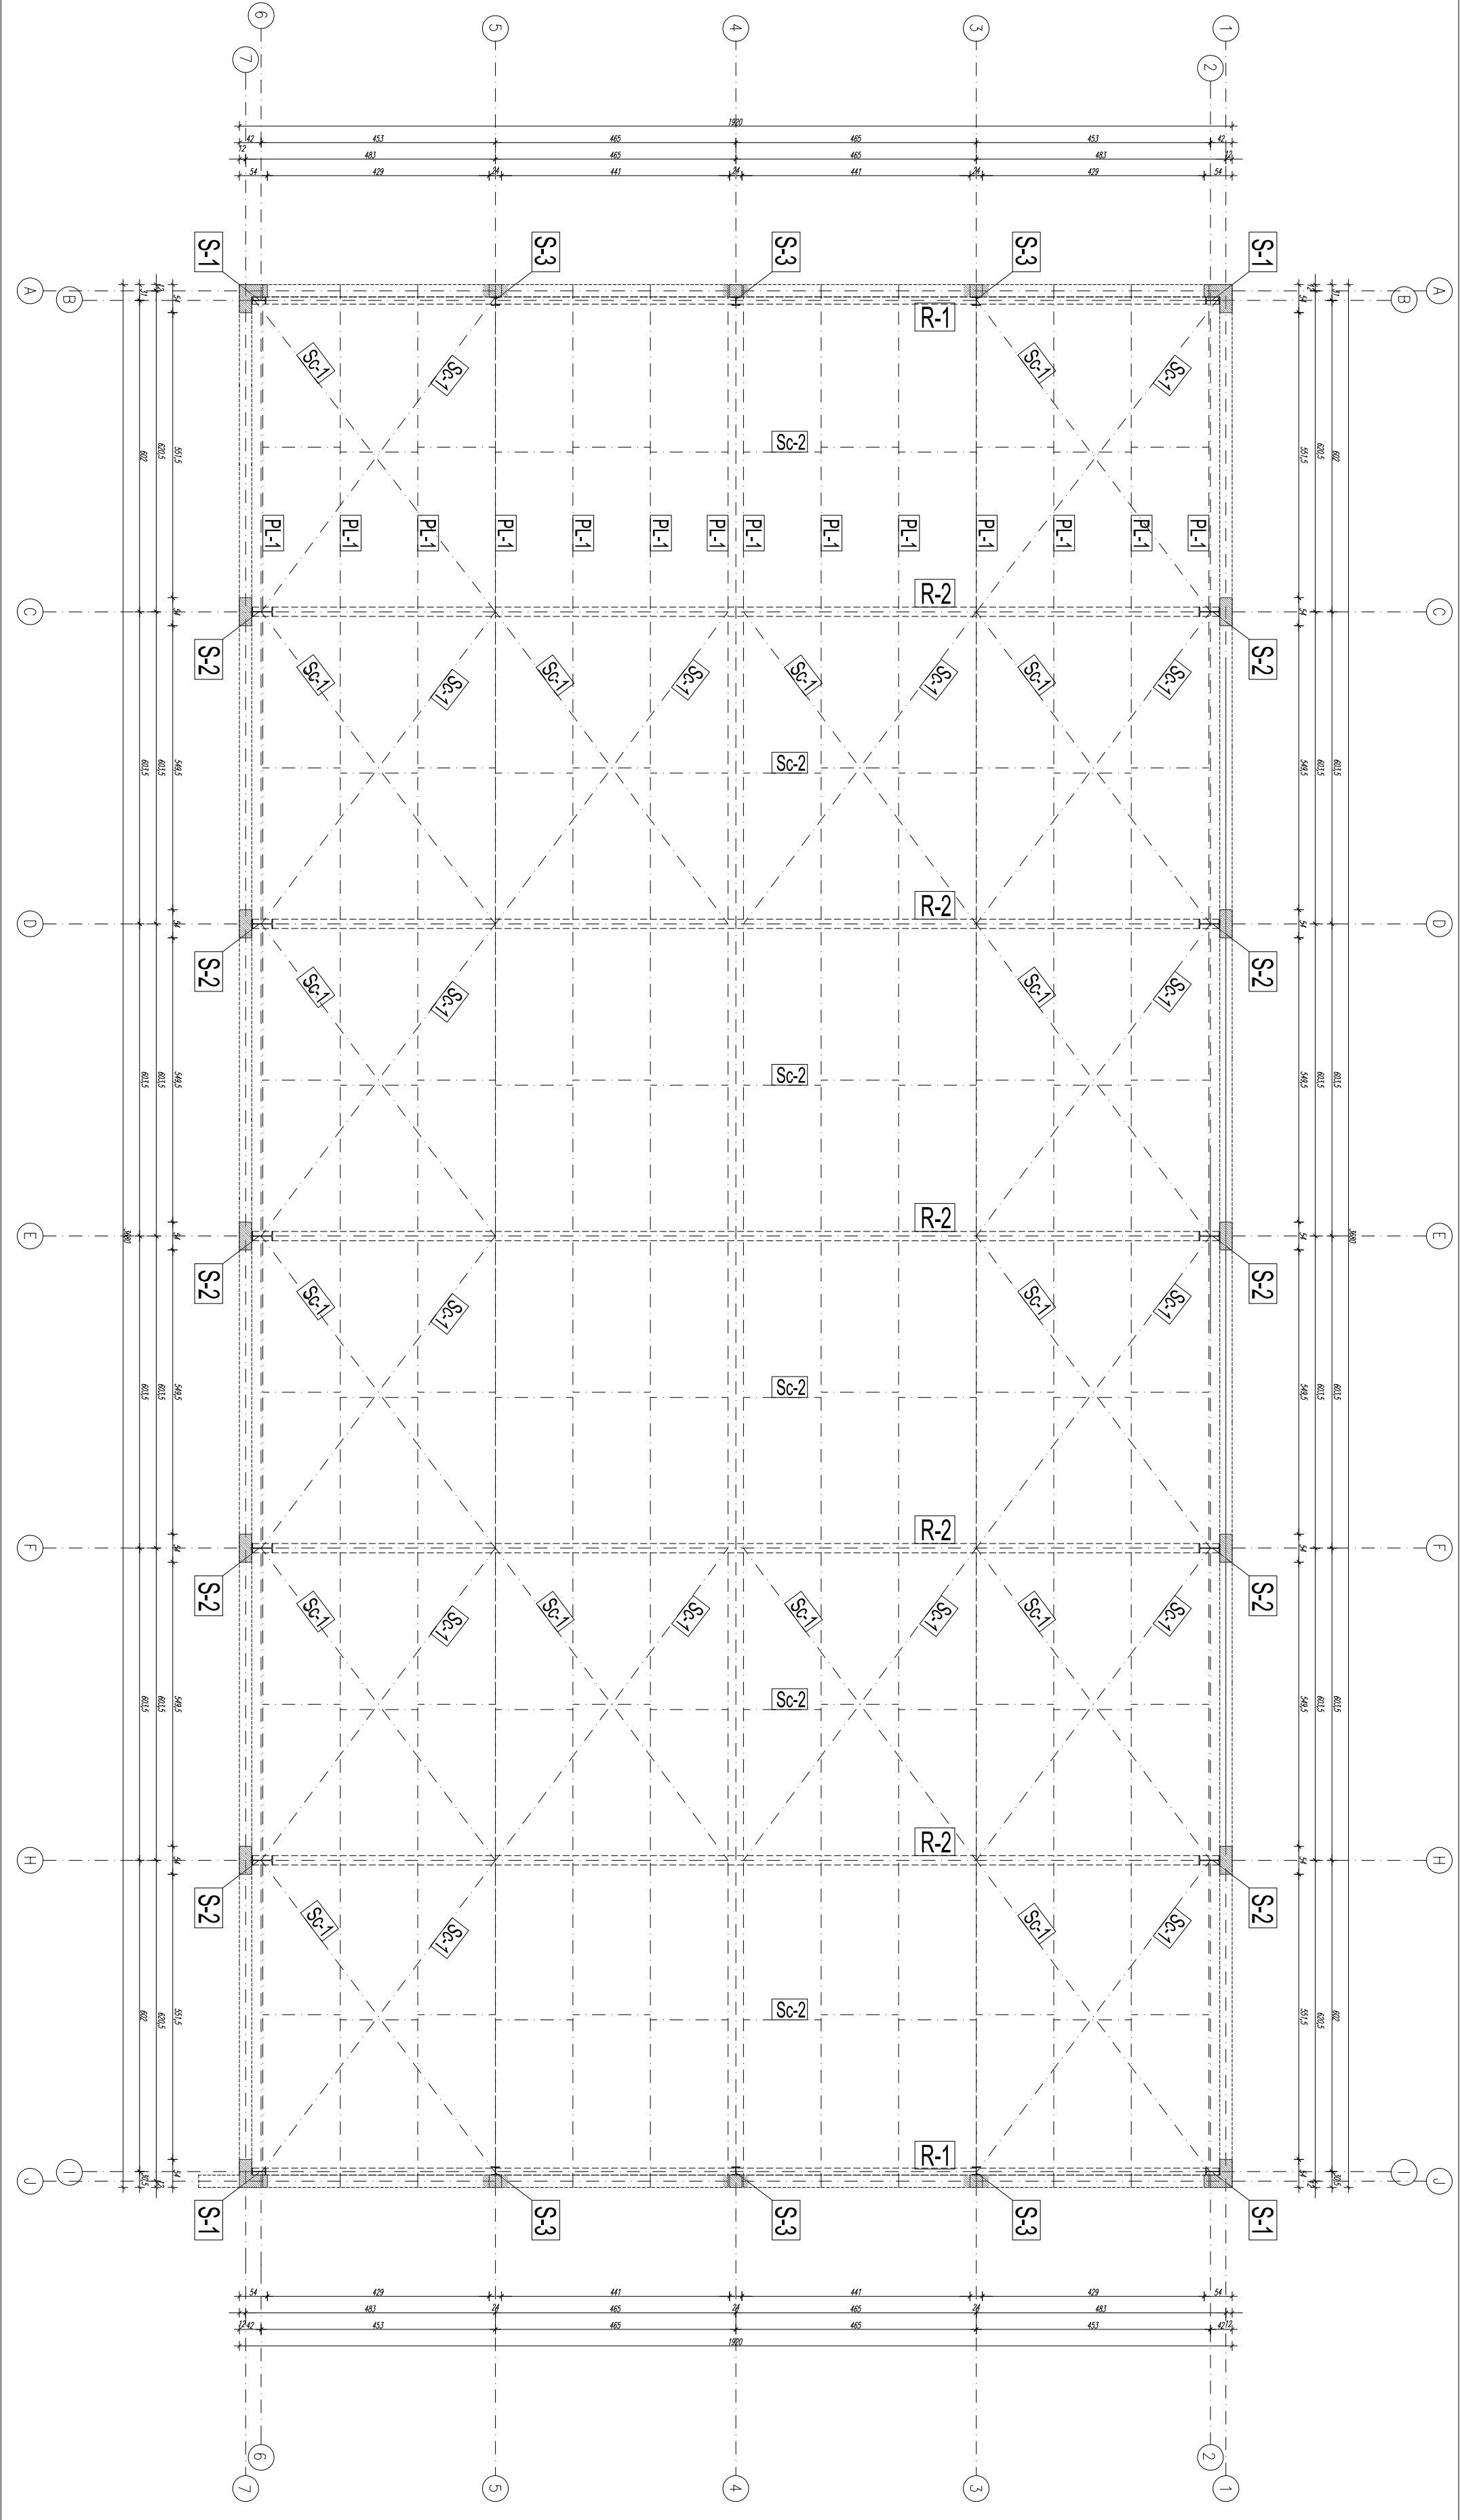

UMIAGA: BETON B25 STAL A-IIIIV STAL Kształtowa 18G2			
WSZYSTKIE WYMIARY SPRAMODZIĆ NA BUDOWIE.			
W PRZYPADKU RÓŻNIC W WYMIARACH MIĘDZY RYSUNKAMI KONSTRUKCYJNYMI A ARCHITEKTONICZNYMI BĄDŹ INNYMI BRANŻOWYMI NALEŻY POWIADOMIĆ PROJEKTANTA. OPRACOWANIE ROZPARTYMAC ŁĄCZNIE Z RYS. BRANŻOWYMI			
WIELKOŚCI ELEMENTÓW STALOWYCH:			
[R-1] RYGIEL STALOWY IPE270 18G2			
[R-2] RYGIEL STALOWY IPE400 18G2			
[S-1] SŁUP STALOWY IPE270 18G2			
[S-2] SŁUP STALOWY IPE400 18G2			
[S-3] SŁUP STALOWY HEB160 18G2			
[PL-1] PŁATEW STALOWA C180 18G2			
[Sc-1] ŚCIĄG STALOWY pręt Ø16 S355			
[Sc-2] ŚCIĄG STALOWY pręt Ø16 S355			
PRACOWNIA PROJEKTOWA JURASZ 52-016 Wrocław, ul. Rybnicka 16/10 NOWA SALA GIMNASTYCZNA WRAZ Z TERMOMODERNIZACJĄ I CZĘŚCIOWĄ ROZBUDOWĄ ROZBUDOWA ISINIELĄCEGO ZESPÓŁU SZKOLNO-PRZEDSZKOLNEGO adres: DONABORÓW 91 działki: 124, 125/2, 639 inwestor: G M I N A B A R A N Ó W ul. Rynek 21, 63-604 Baranów branża: KONSTRUKCJA projektant: mgr inż. Lukasz Jurasz upr.nr. 1611/005/11 sprowadzający: mgr inż. Wojciech Szymboniewicz upr.nr. 341/01/DUW nazwa rysunku: RZUT KONSTRUKCYJNY HALI data: 09.2014. stadium: PB skala: 1:100 Nr rysunku: K/3			